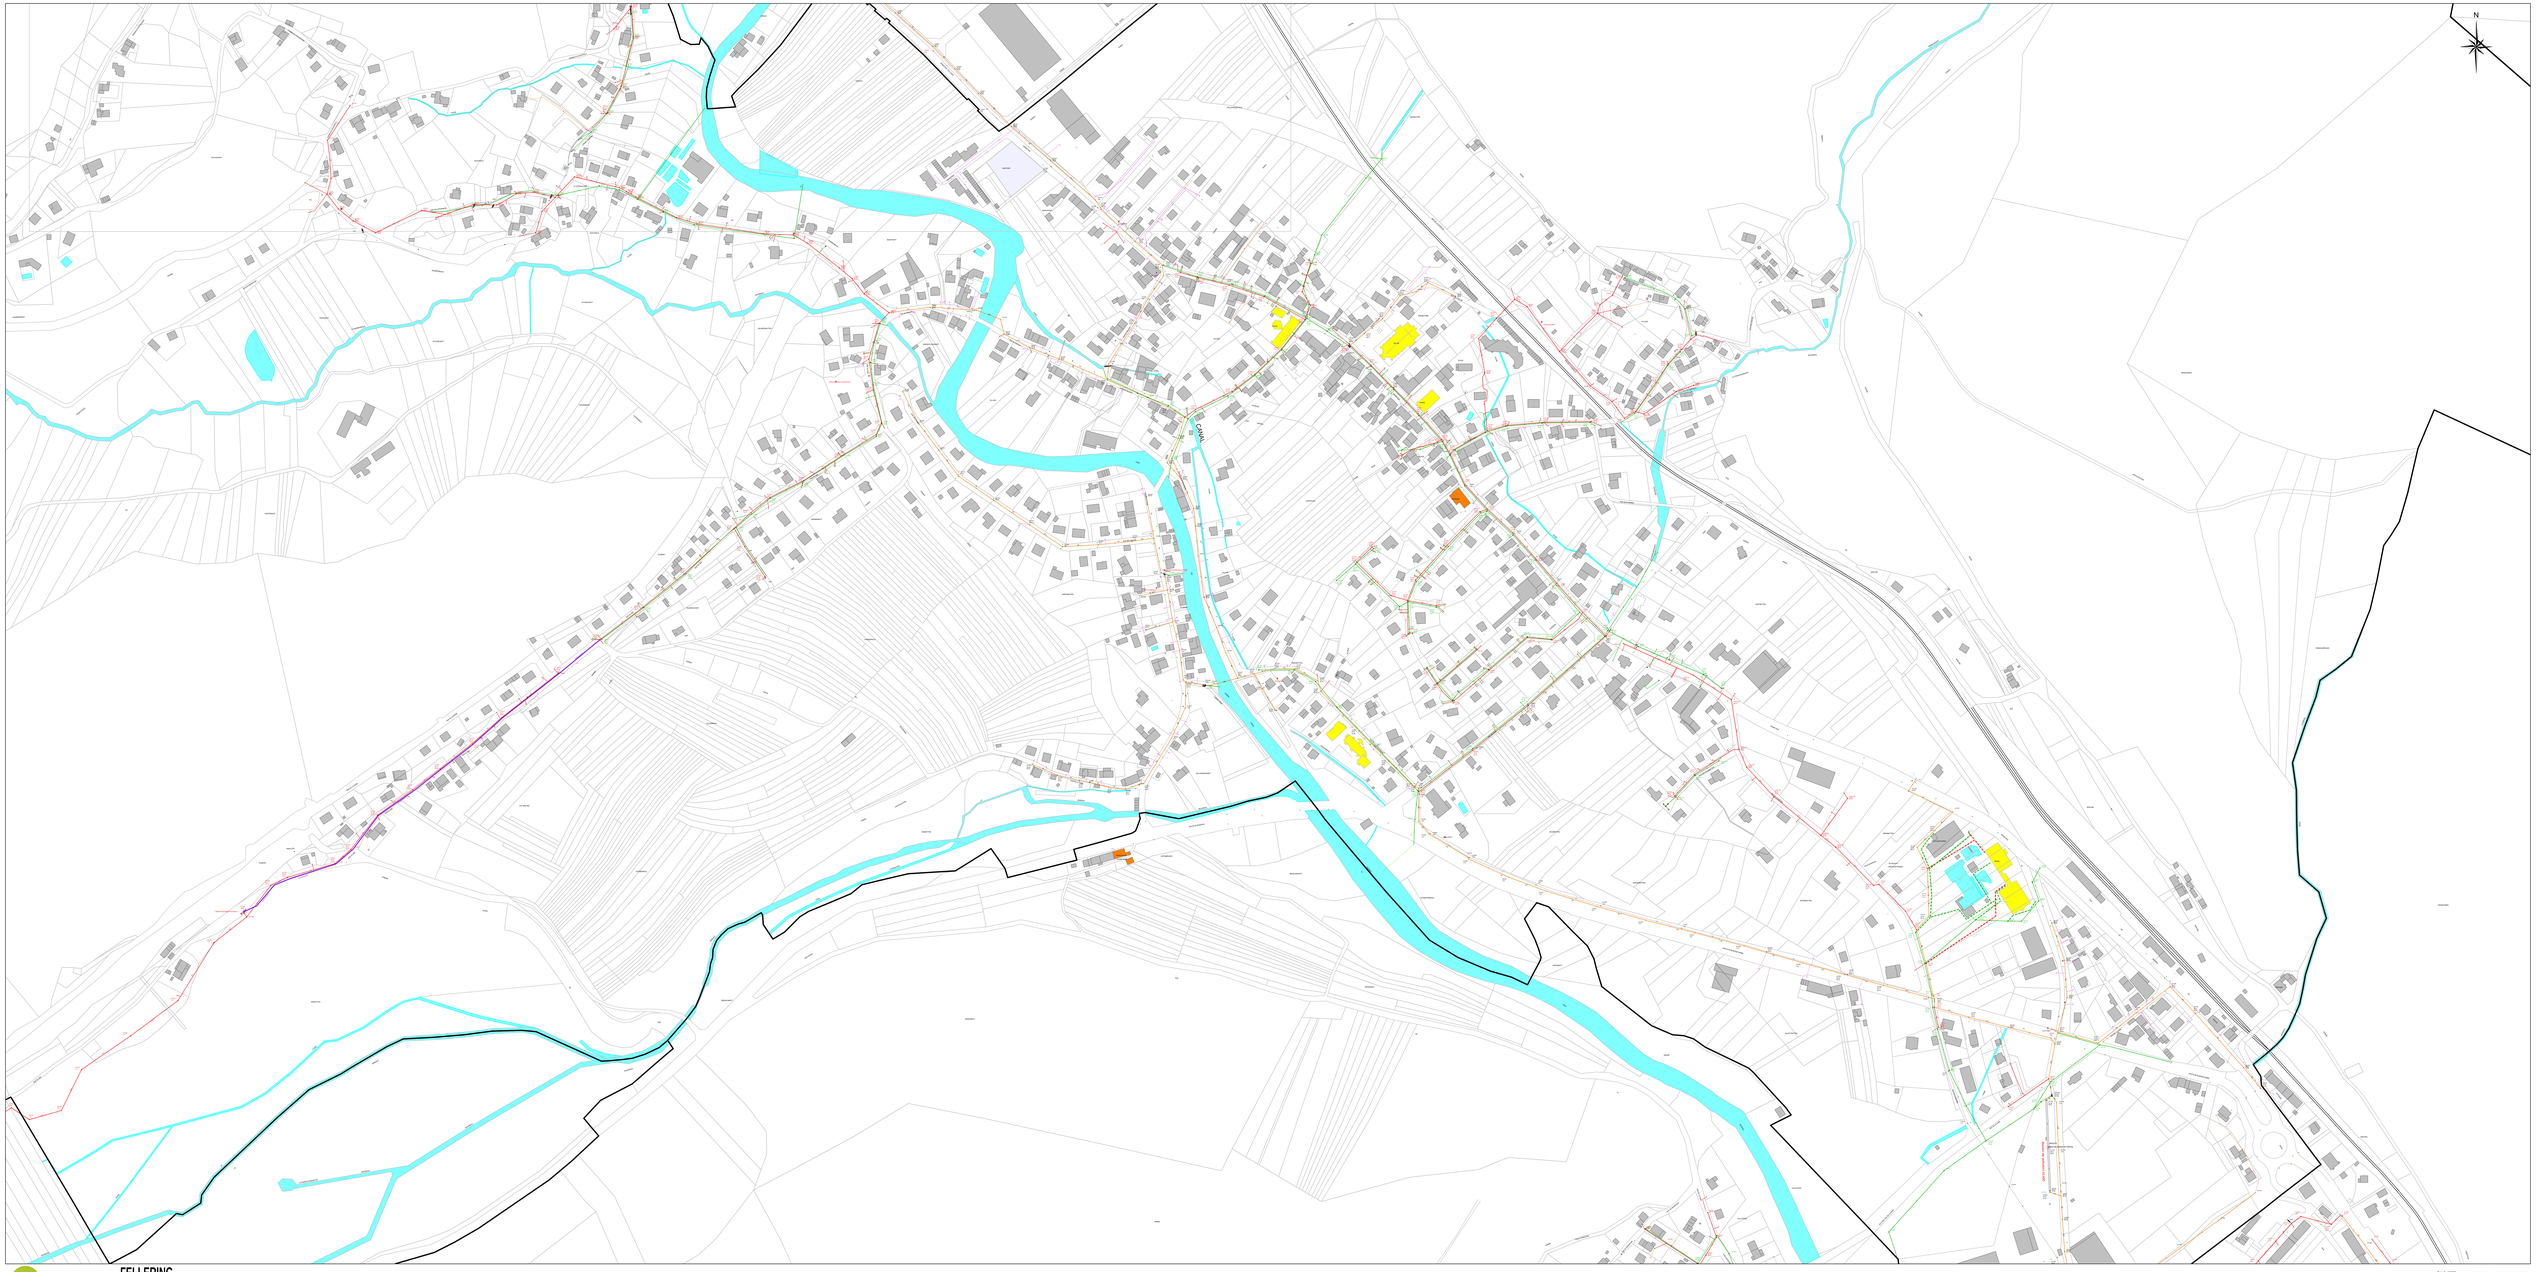

FELLERING

Echelle 1/1000
Edition du 22/05/2018
Système Lambert 93

LA REUSSITE DU DIAGNOSTIC ET DU CHANTIER
DEPEND DE LA QUALITE DU PLAN
FOURNI ET DU RESPECT DE LA TOPOGRAPHIE
DE LA CHAUSSEE EXISTANTE