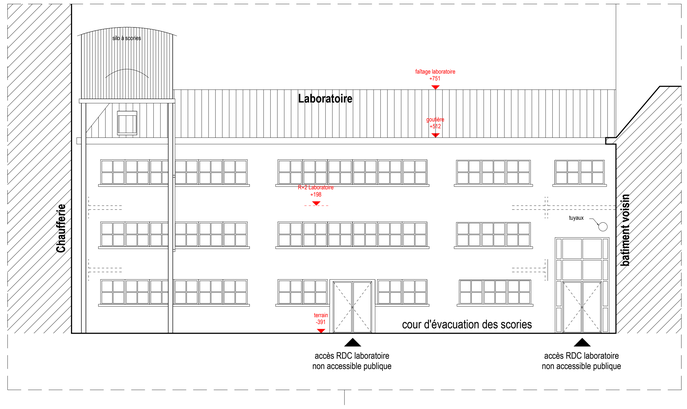

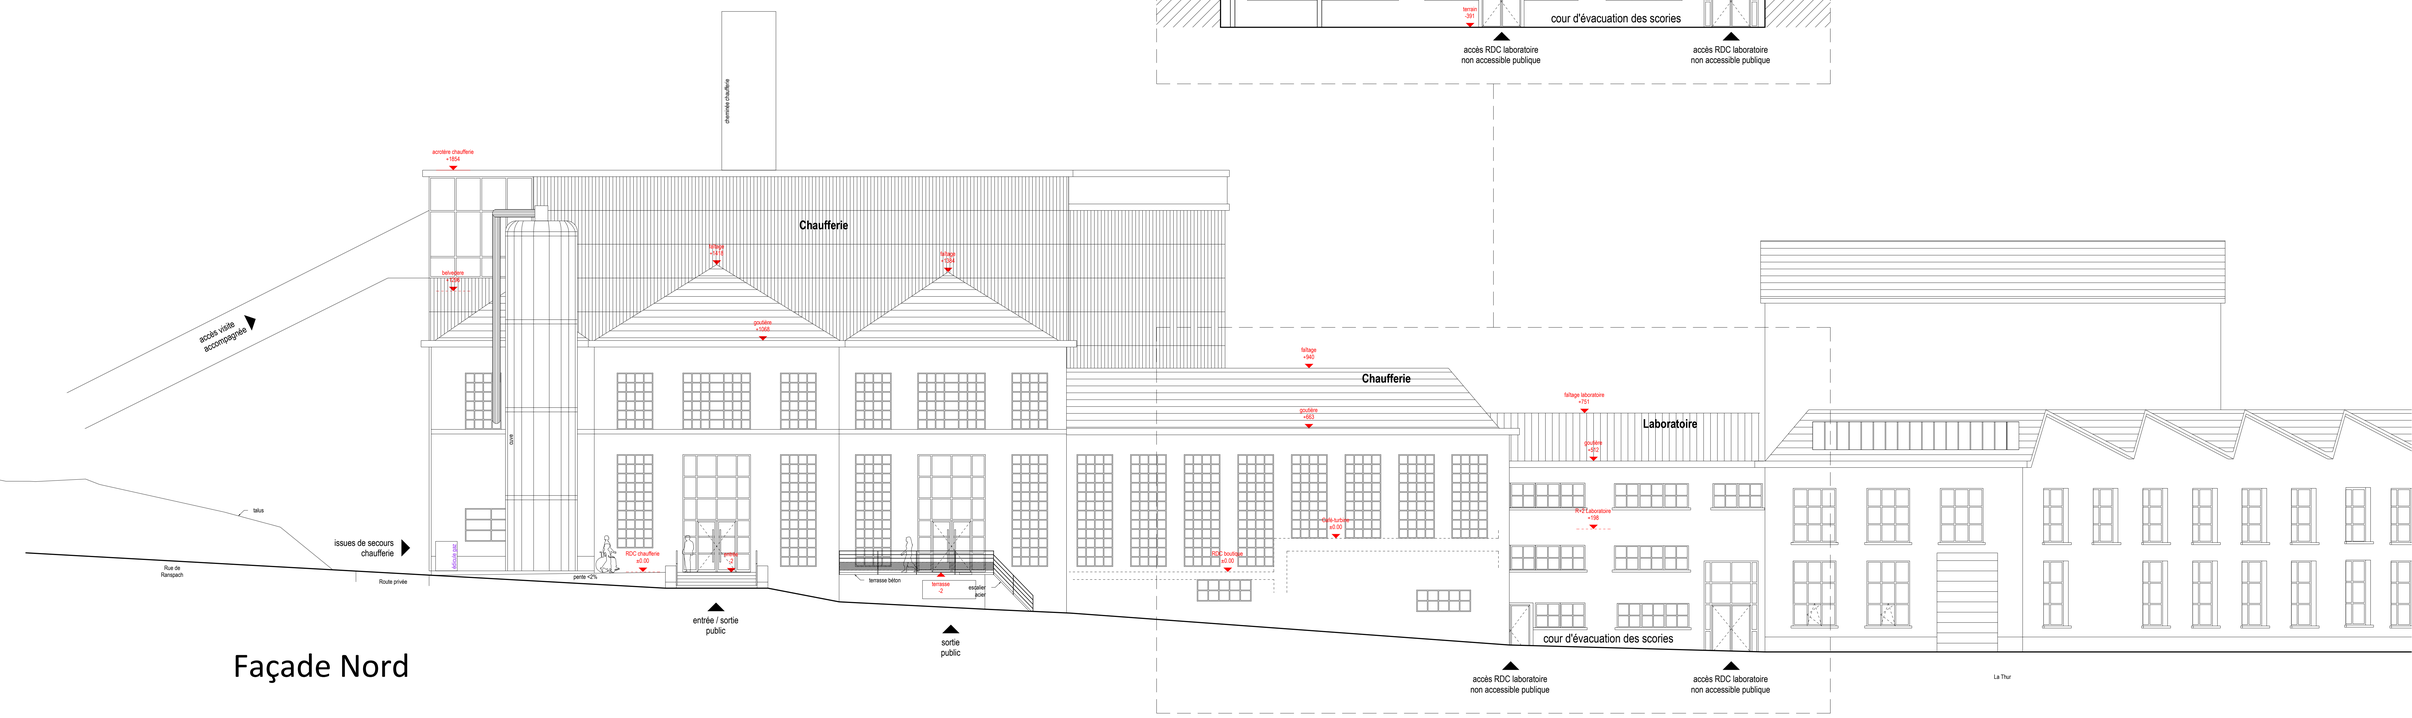

Façade Nord

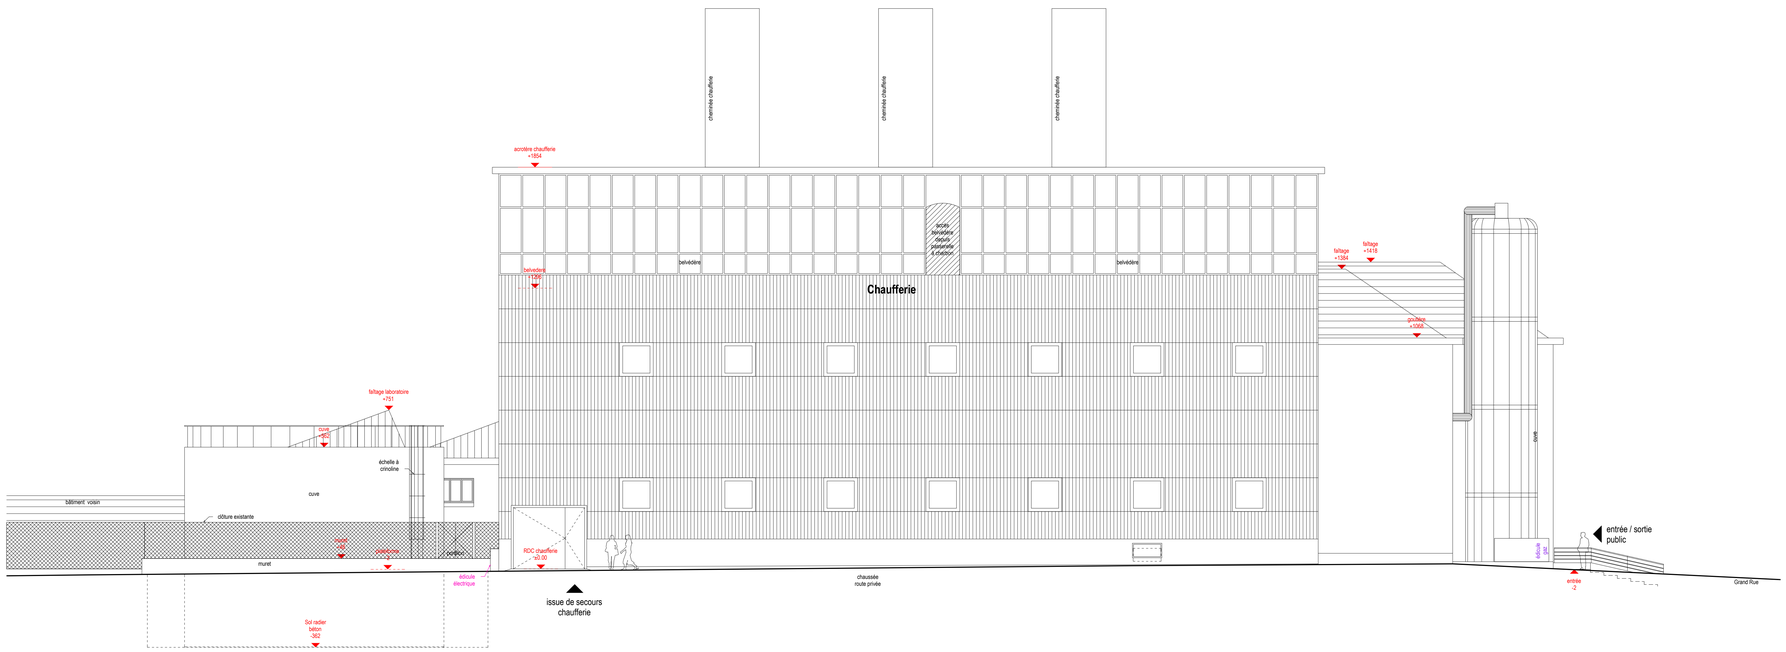

Façade Est

DCE

Valorisation de la Grande Chaufferie et du Laboratoire du Parc de Wesserling

Rue de Ranspach / 68470 Husseren-Wesserling

indice	format A0	ech. 1/100	date Dec 2022

Façades Est & Nord
Etat existant

Maître d'ouvrage :

Communauté de communes de la vallée de Saint Amarin

70 rue Charles de Gaulle / 68550 Saint Amarin
t : 03 89 82 60 01
cc-stamarin@cc-stamarin.fr

Architecte :

Jean-Claude GOEPP

25 rue du Noyer / 67800 Bischheim
t : 03 88 62 47 51
jean-claude.goepp@goepp-architecture.fr

Bureau d'étude électricité :

Fluid'it

10 rue de l'Equerre / 67170 Brumath
t : 03 88 10 34 10
fluidit@fluidit.fr

Bureau d'étude chauffage :

EFT2E Ingénierie

11 rue de l'Equerre / 67170 Brumath
t : 03 88 69 62 27
contact@eft2e-ing.fr

Bureau d'étude économie :

Patrice NORMAND

Les Champs de Lait / 70280 Saint-Bresson
t : 03 29 24 30 00
normand.patrice.pc@wanadoo.fr

Bureau d'étude structure :

ACT'BOIS

30 rue du château d'eau / 90360 Petitefontaine
t : 03 84 23 72 81
actbois@orange.fr

GOEPP JEAN-CLAUDE
ARCHITECTE D.P.L.G.
25 RUE DU NOYER
67800 BISCHHEIM