


Façade Sud

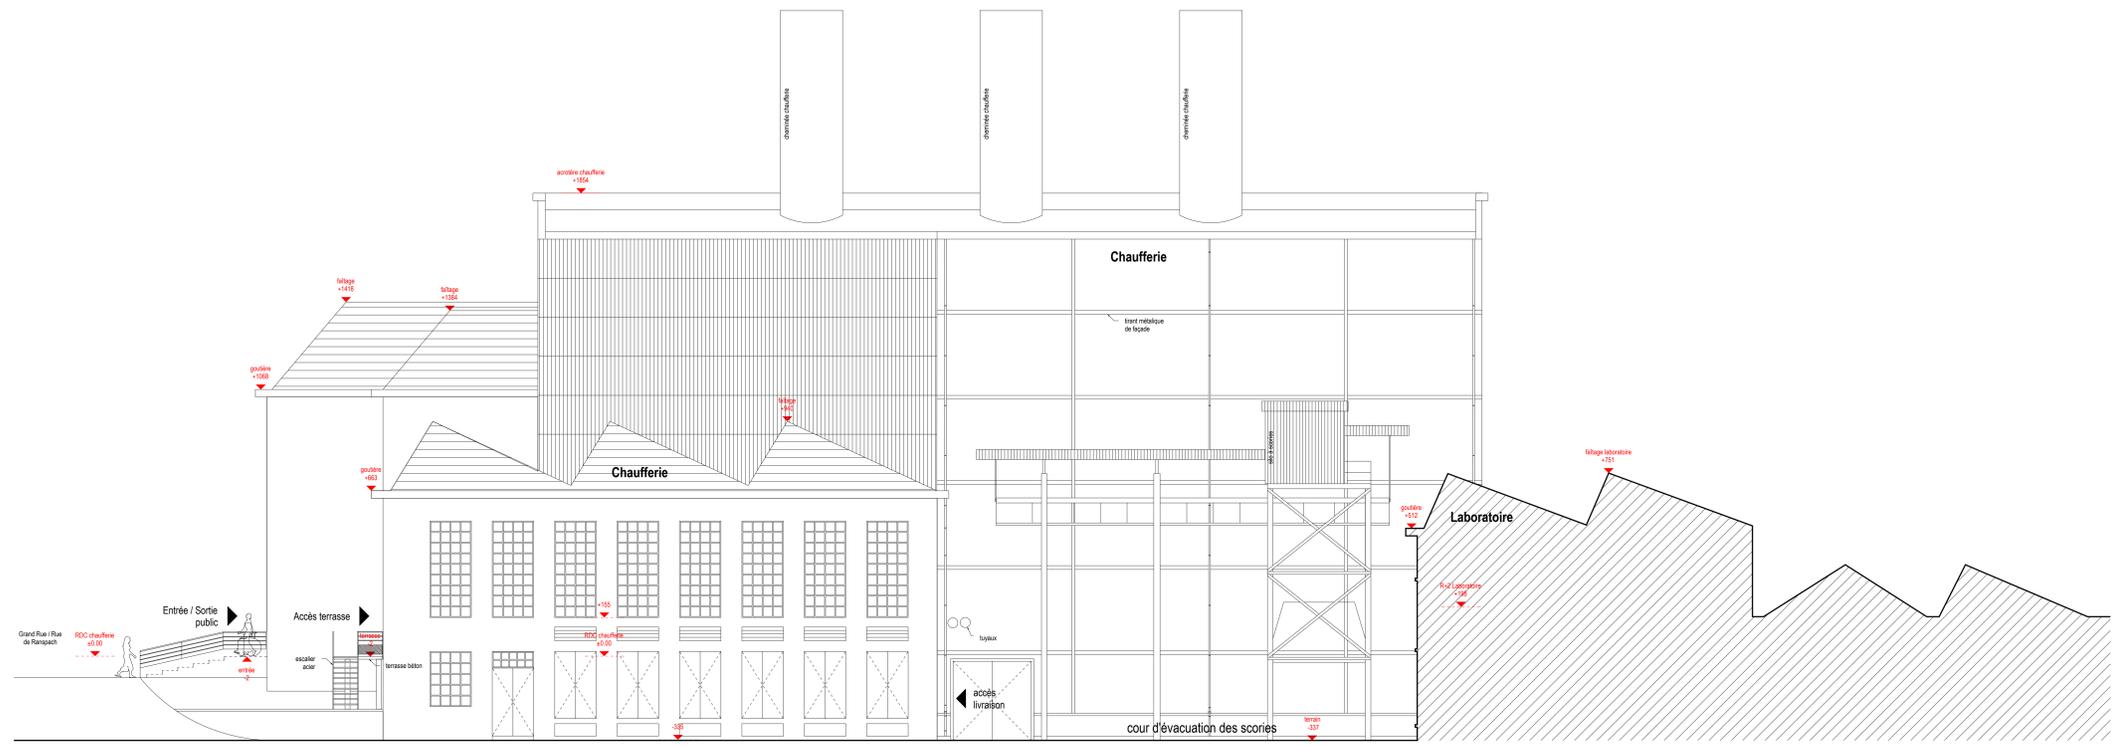

Façade Ouest

DCE	Valorisation de la Grande Chaufferie et du Laboratoire du Parc de Wessering		
	Rue de Ranspach / 68470 Husseren-Wessering		
indice	format A0	ech. 1/100	date Dec 2022
Façades Sud & Ouest Etat existant			
Maître d'ouvrage : Communauté de communes de la vallée de Saint Amarin 70 rue Charles de Gaulle / 68500 Saint Amarin t: 03 89 85 6033 cc-stamamin@cc-stamamin.fr	Bureau d'étude électricité : Fluid'IT 10 rue de l'Équerre / 67170 Brumath t: 03 88 33 3430 fluid@fluid.fr	Bureau d'étude économie : Patrice NORMAND Les Champs de Lait / 70280 Saint-Bresson t: 03 28 24 3600 normand.patrice@wanadoo.fr	
Architecte : Jean-Claude GOEPP 25 rue du Noyer / 67800 Bischheim t: 03 88 62 4716 jean-claude.goepp@prepp-architecture.fr	Bureau d'étude chauffage : EFTZE Ingénierie 11 rue de l'Équerre / 67170 Brumath t: 03 88 69 62 37 contact@eftze-ing.fr	Bureau d'étude structure : ACTBOIS 30 rue du château d'eau / 68100 Perrefontaine t: 03 84 33 77 85 actbois@orange.fr	
			