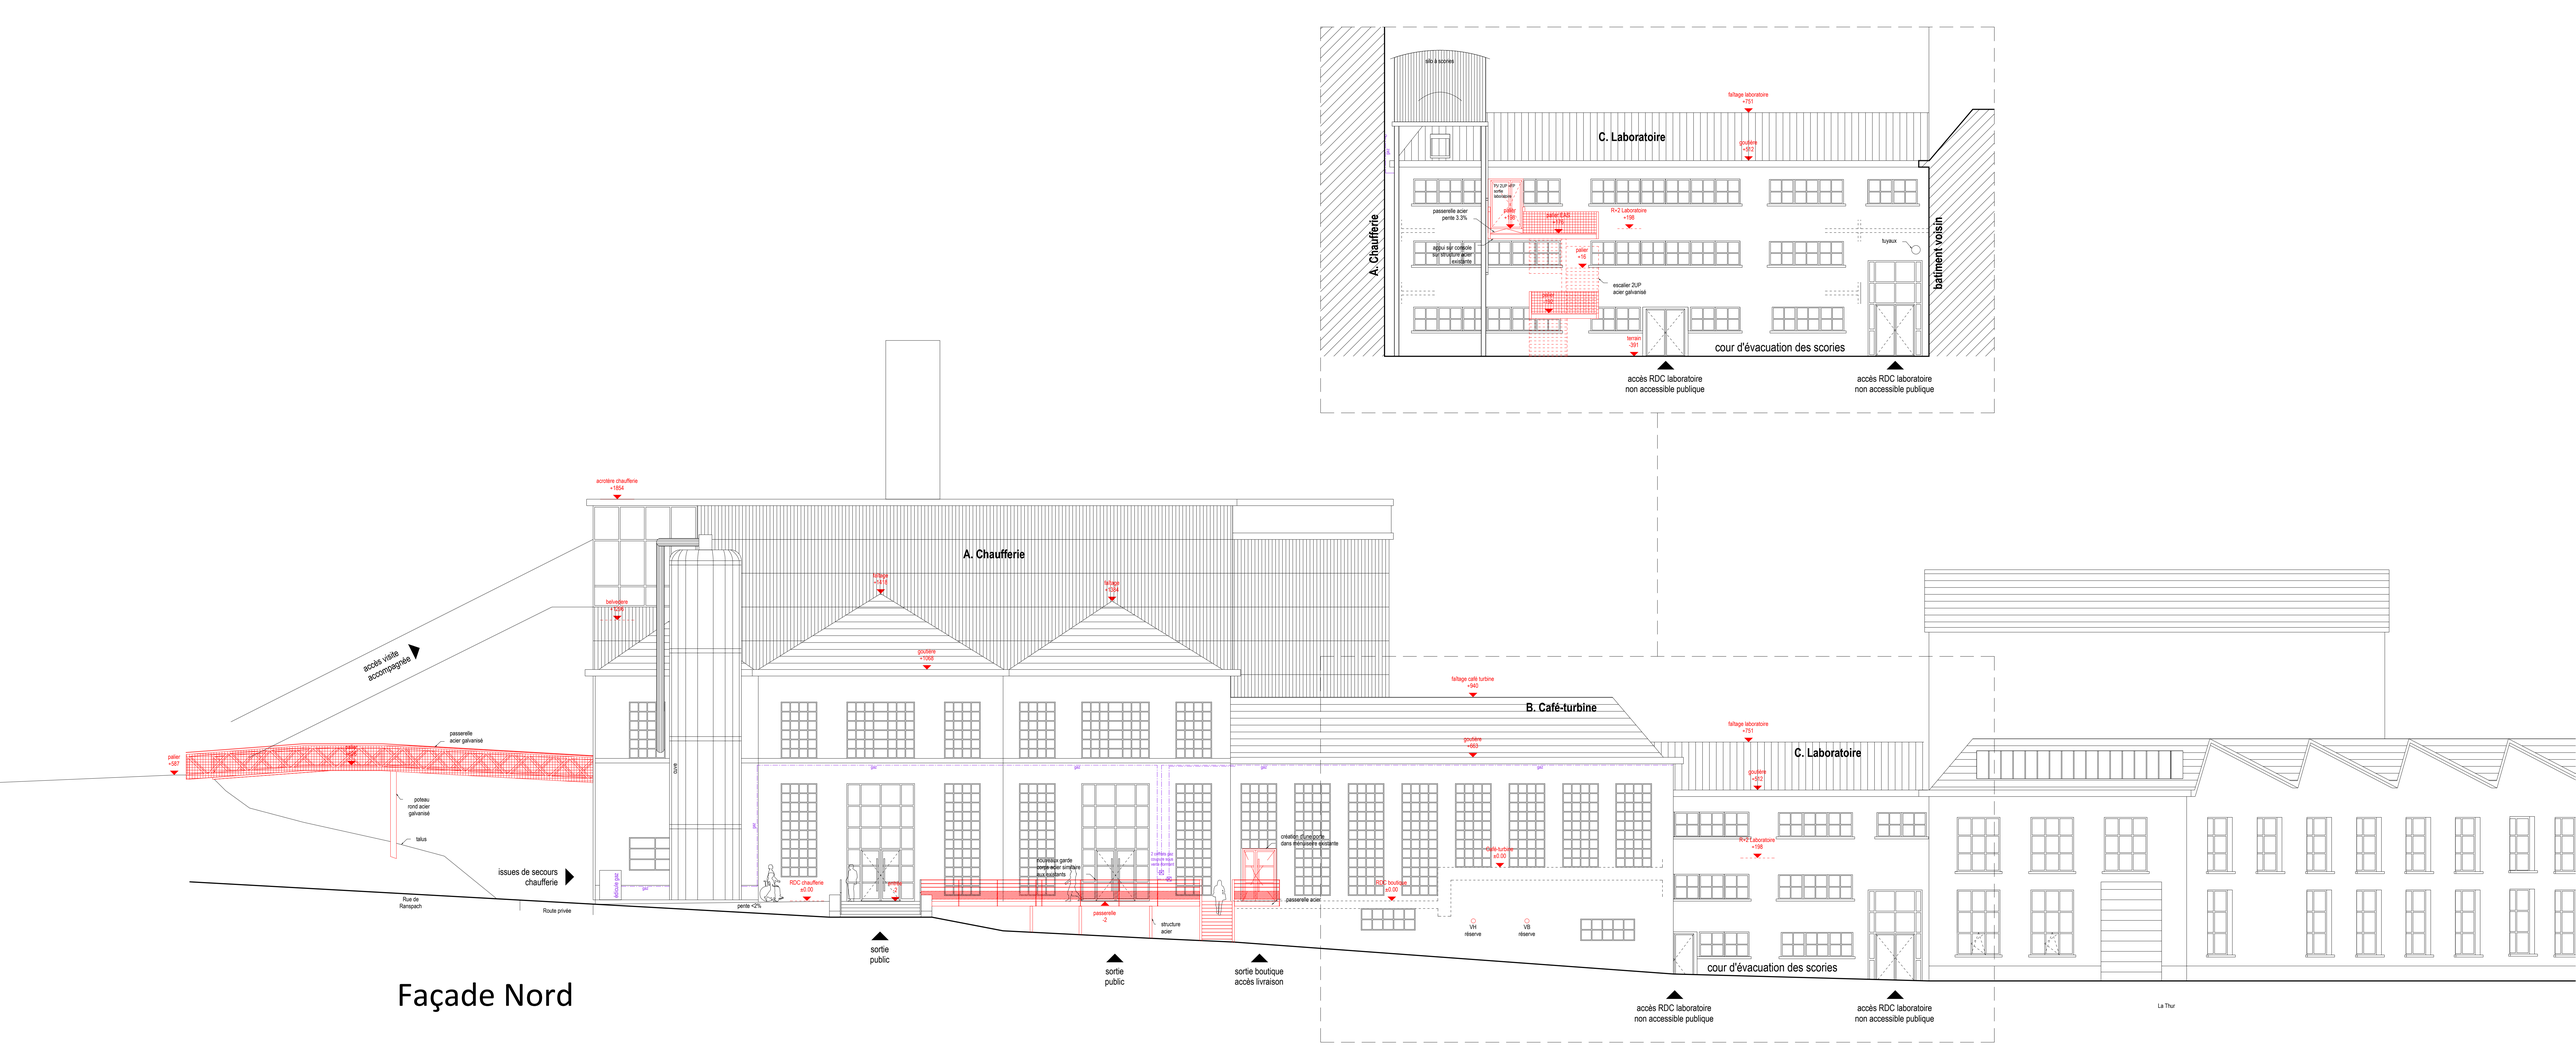

Façade Nord

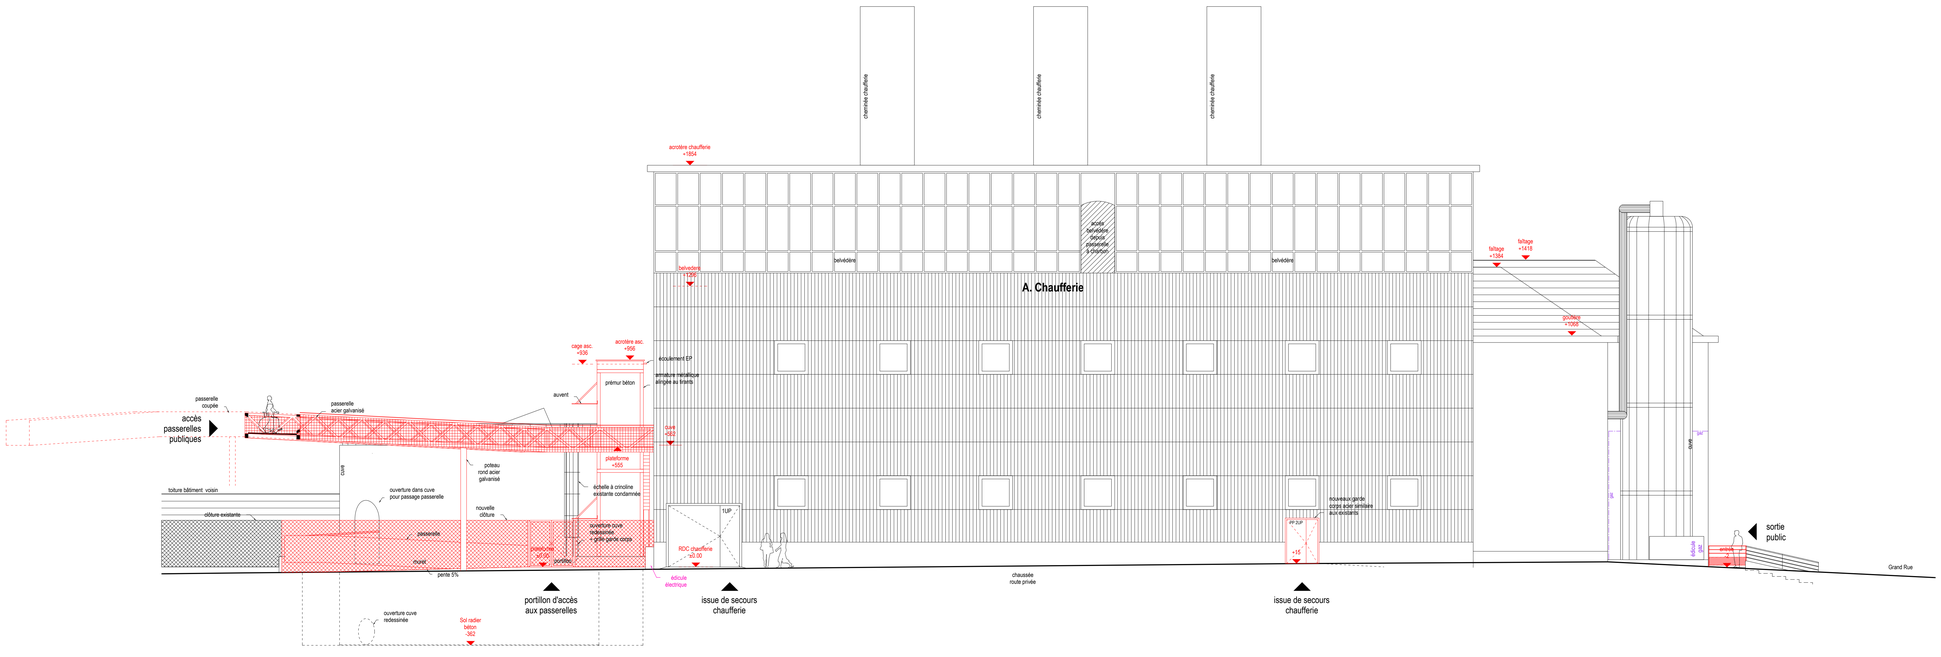

Façade Est

DCE	Valorisation de la Grande Chaufferie et du Laboratoire du Parc de Wesserling		
	Rue de Ranspach / 68470 Husseren-Wesserling		
indice	format A0	ech. 1/100	date Dec 2022

Façades Est & Nord
Etat projeté

Maître d'ouvrage :
Communauté de communes de la vallée de Saint Amarin
70 rue Charles de Gaulle / 68550 Saint Amarin
t. : 03 89 82 60 01
cc-stamarin@cc-stamarin.fr

Architecte :
Jean-Claude GOEPP
25 rue du Noyer / 67800 Bischheim
t. : 03 88 62 47 51
jean-claude.goepp@goepp-architecture.fr

Bureau d'étude électricité :
Fluid'it
10 rue de l'Equerre / 67170 Brumath
t. : 03 88 10 34 10
fluidit@fluidit.fr

Bureau d'étude chauffage :
EFT2E Ingénierie
11 rue de l'Equerre / 67170 Brumath
t. : 03 88 69 62 27
contact@eft2e-ing.fr

Bureau d'étude économie :
Patrice NORMAND
Les Champs de Lait / 70280 Saint-Bresson
t. : 03 29 24 30 00
normand.patrice.pc@wanadoo.fr

Bureau d'étude structure :
ACT'BOIS
30 rue du château d'eau / 90360 Pettefontaine
t. : 03 84 23 72 81
actbois@orange.fr

GOEPP JEAN-CLAUDE ARCHITECTE D.P.L.G. 25 RUE DU NOYER 67800 BISCHHEIM