


Façade Sud

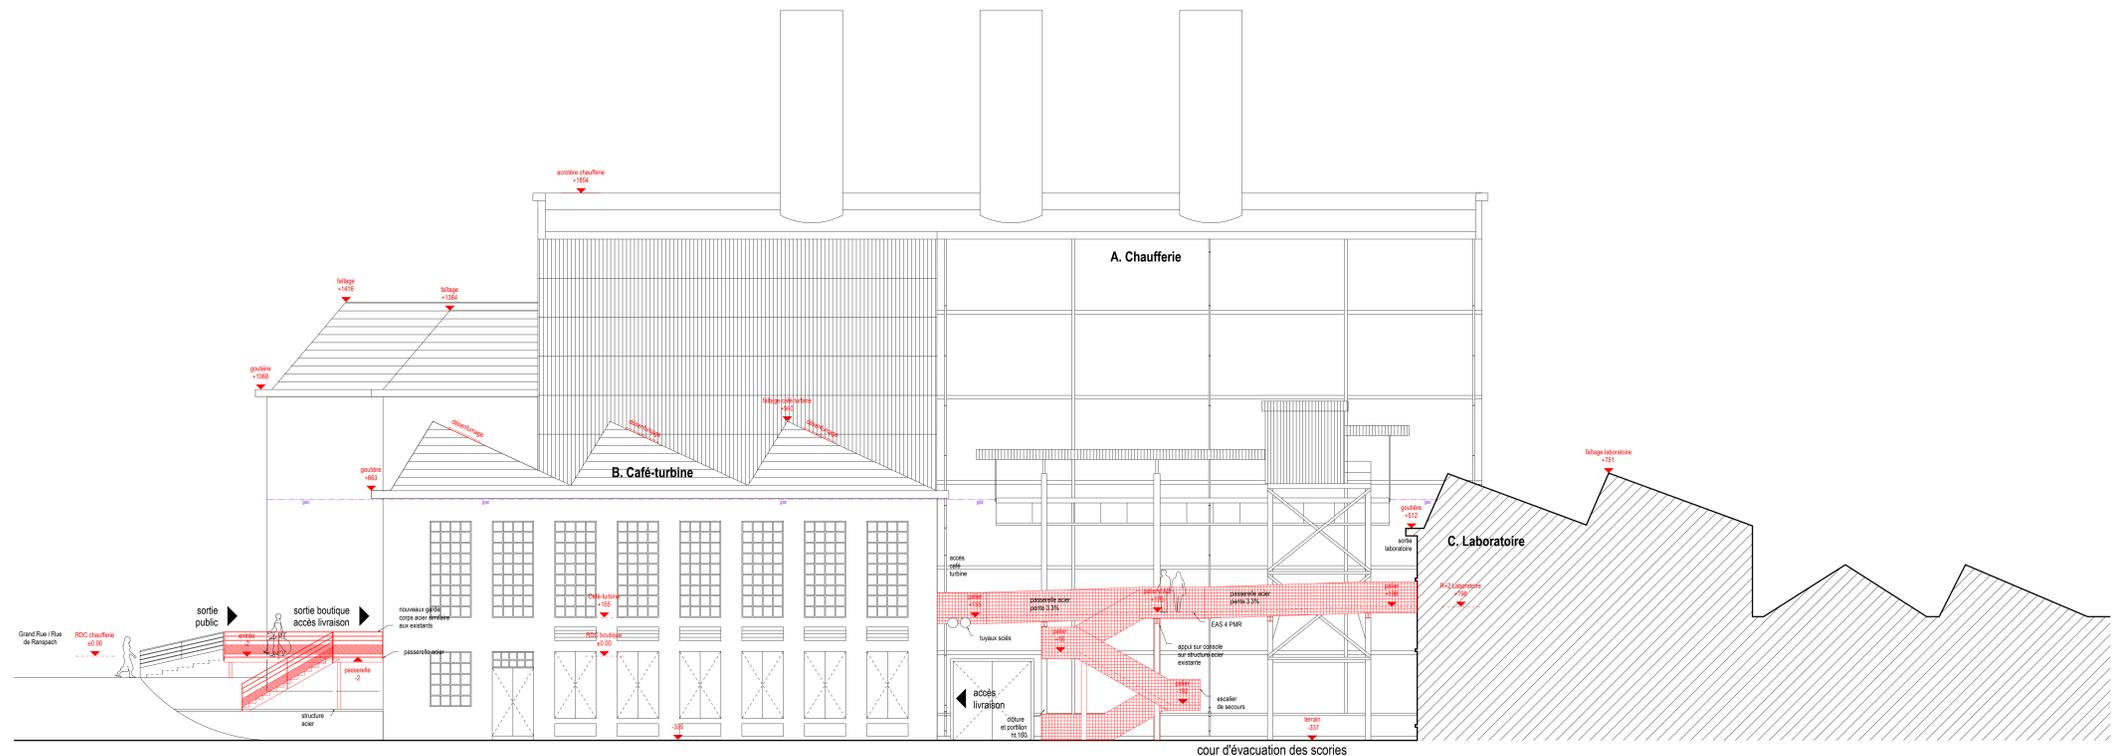

Façade Ouest

DCE	Valorisation de la Grande Chaufferie et du Laboratoire du Parc de Wessering		
	Rue de Ranspach / 68470 Husseren-Wessering		
indice	format A0	ech. 1/100	date Dec 2022
Façades Sud & Ouest Etat projeté			
Maître d'ouvrage : Communauté de communes de la vallée de Saint-Amarin 70 rue Charles de Gaulle / 68500 Saint-Amarin t. 03 89 82 60 63 cc-stamarin@cc-stamarin.fr	Bureau d'étude électricité : Fluid'IT 10 rue de l'Équerre / 67170 Brumath t. 03 88 33 38 30 fluidit@fluidit.fr	Bureau d'étude économie : Patrice NORMAND Les Champs de Lait / 70280 Saint-Bresson t. 03 28 24 30 00 normand.patric@wanadoo.fr	
Architecte : Jean-Claude GÖEPP 25 rue du Noyer / 67800 Bischheim t. 03 88 62 47 14 jean-claude.goepp@prepp-architecture.fr	Bureau d'étude chauffage : EFTZE Ingénierie 11 rue de l'Équerre / 67170 Brumath t. 03 88 62 47 14 contact@eftze-ing.fr	Bureau d'étude structure : ACTBOIS 30 rue du Château d'eau / 93160 Perrefontaine t. 03 84 33 77 81 actbois@orange.fr	
			