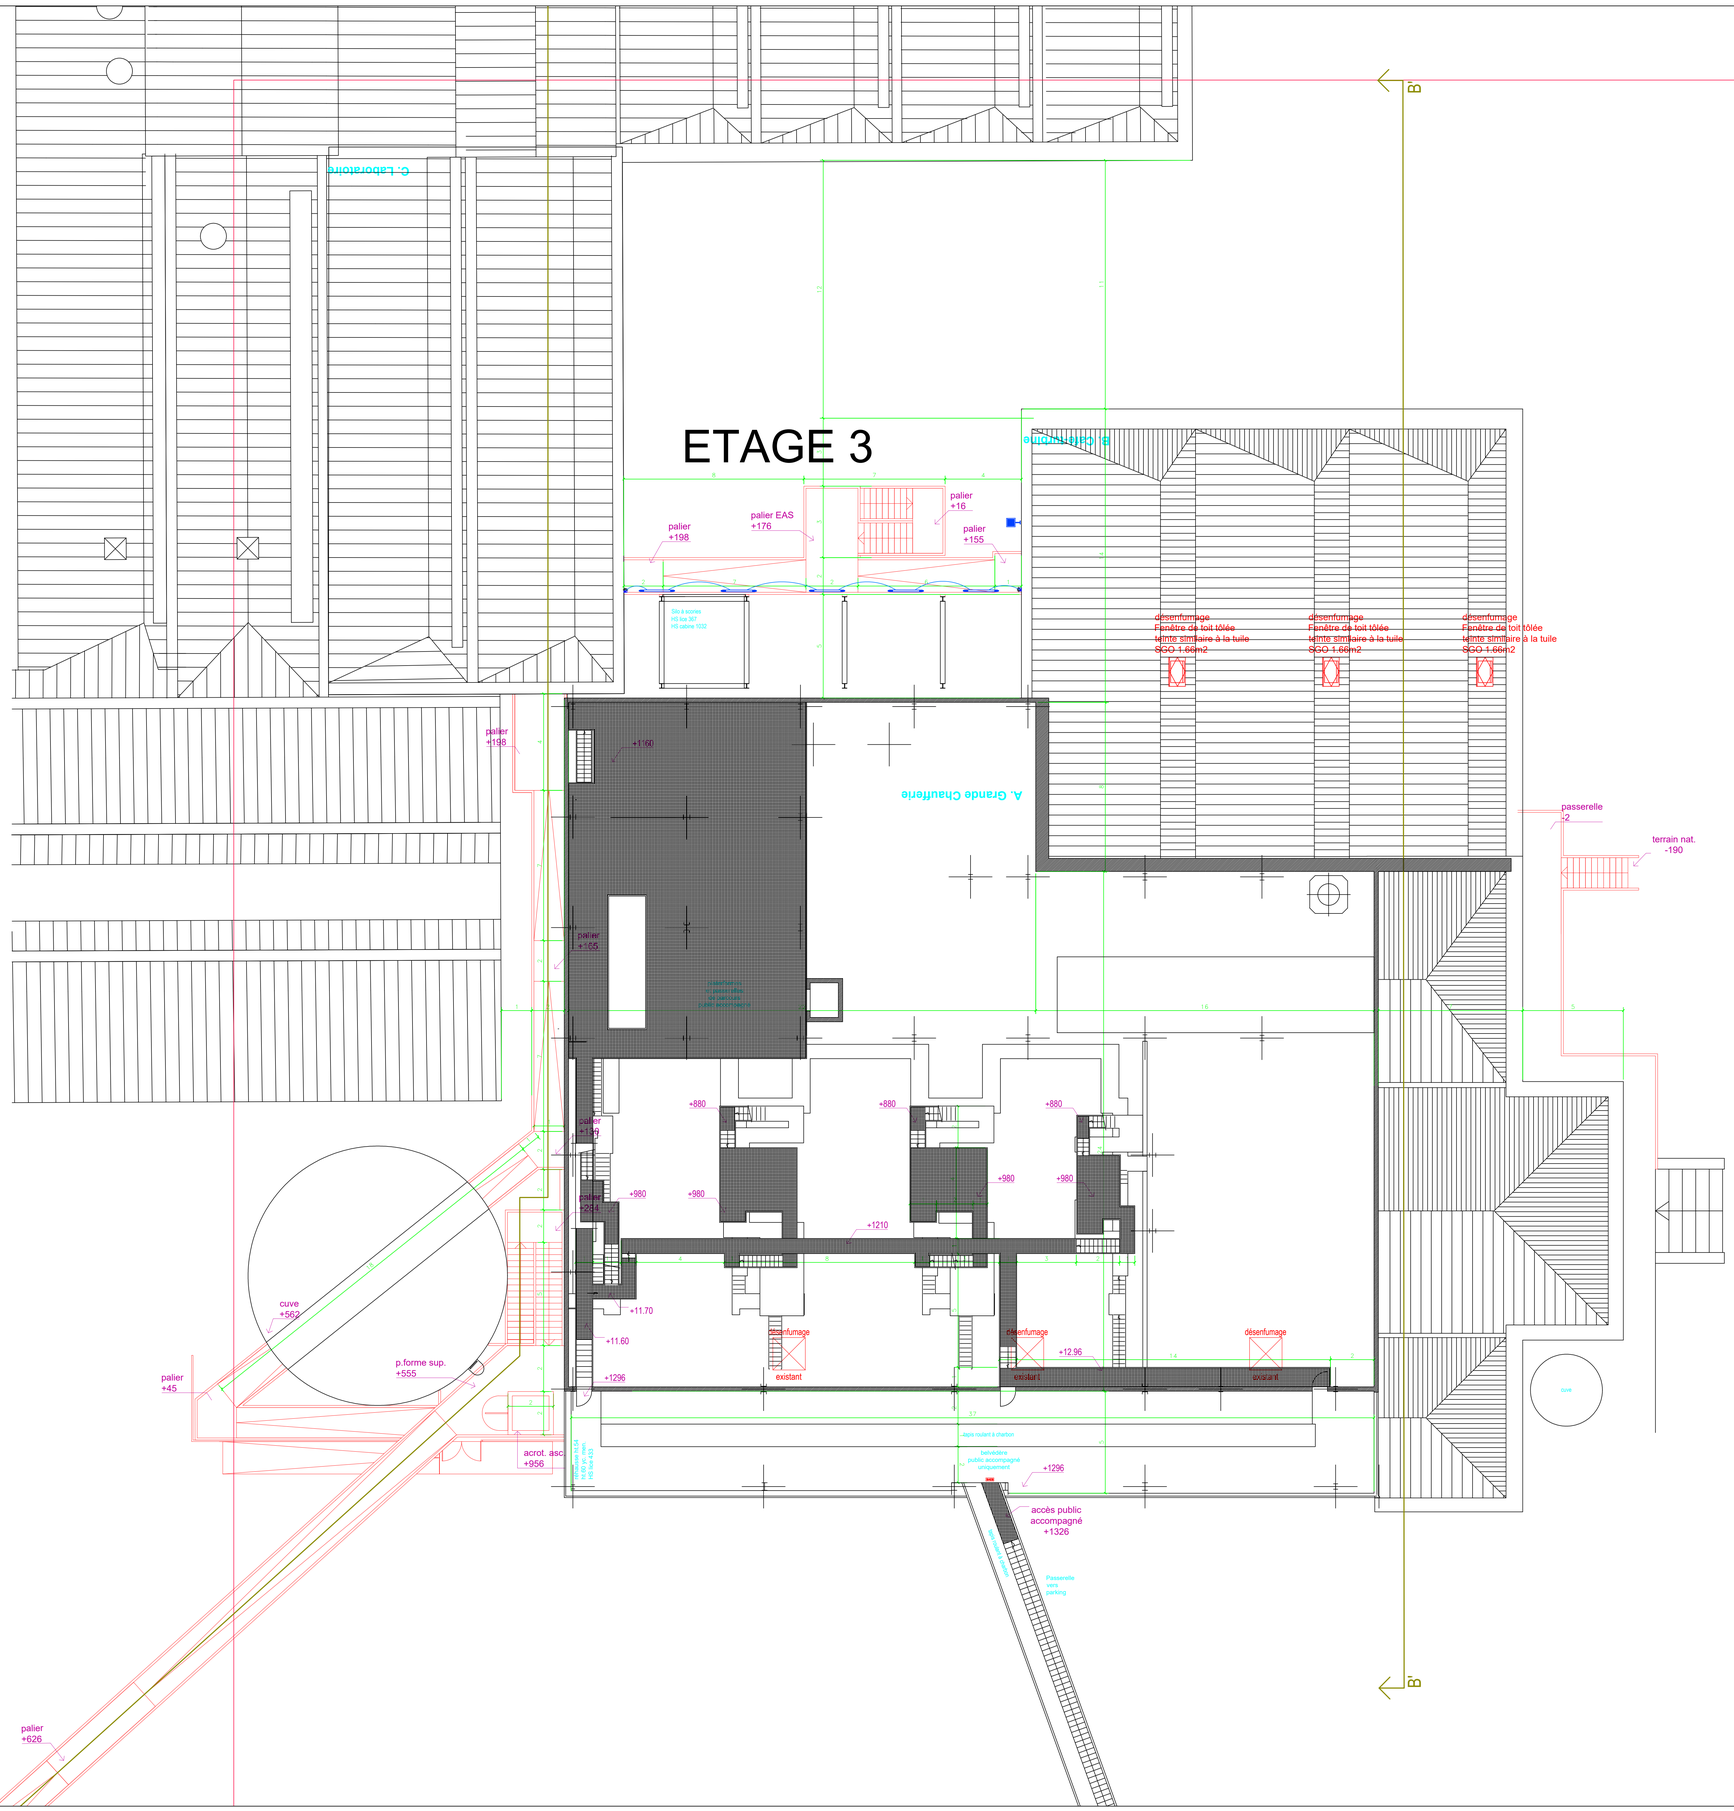

N° LUM	Symbole	Description
LUM 01		Luminaire suspendu industriel - LED 42 W - IP20 - 4000K Bar
LUM 02		Luminaire tubulaire étanche - LED 37 W - IP69 - 3000K Locaux techniques
LUM 03		Lampe chauffante à infrarouge 250 W Effet déco dans chaudières
LUM 04		Luminaire rond - LED 15 W - 4000K Locaux divers
LUM 05		Profilés + Bandoled DALI - LED puissance variable/ml - 4000 K Accessoires - Alims - Etc… - Eclairage décoratif
LUM 06		Applique apparent - LED 15W - 4000K + Filtres couleur Eclairage décoratif
LUM EXT 01		Luminaire tubulaire étanche - LED 37 W - IP69 - 3000K Locaux techniques
LUM EXT 02		Projecteur étanche - LED 73W - 3000K Façades extérieures
LUM EXT 03		Luminaire flexible LED - P variable/ml - 4000 K Accessoires - Alims - Cheminement passerelle extérieure

SYMBOLE	DESCRIPTION
	Détecteur de mouvement encastré mural,en applique, ou au plafond
	Interrupteur simple allumage
	Interrupteur Va-et-Vient
	Double interrupteur simple allumage
	Bouton poussoir
	PC 16A 2P+T étanche - IP55
	Sortie de câble ou boîtier de raccordement en attente pour alimentation spécifique
S S	Luminaire d'éclairage de sécurité 45 lumens Standard / Etanche / Flèche
	Bloc phare d'éclairage de sécurité 2000 lumens Eclairage d'ambiance
	Connecteur RJ45 - Cat 6a
SSI	Centrale d'alarme incendie
	Déclencheur manuel d'Alarme Incendie
	Diffuseur Lumineux mural ou plafond
	Sirène d'alarme incendie

VALORISATION DE LA GRANDE CHAUFFERIE DU PARC WESSERLING

Rue du Parc
68470 HUSSEREN-WESSERLING

MAITRE D'OUVRAGE	B.E.T. ELECTRICITE CF-cf
Com.Com Vallée de Saint-Amarin 70 rue Charles de Gaulle 68550 SAINT-AMARIN	Bureau d'Etudes FLUID'I.T Fluides Ingénierie Techniques 15 A rue de Sigolsheim 67119 Bergheim Tél. 03 89 73 64 41 - Courriel : fluidit@free.fr
MAITRE D'OEUVRE – ARCHITECTE	**B.E.T. FLUIDES**
Architecture GOEPP 25 rue du Noyer 67800 BISCHHEIM	EFT2E Ingénierie 11 rue de l'Equerre 67170 BRUMATH

ELECTRICITE CF-cf

NIVEAU 3

DATE	REV	NATURE DES MODIFICATIONS	ETABLI	VERIFIE	APPROUVE
12.12.2022	0	CREATION DU PLAN	CS/AD		

ECHELLE	N° AFFAIRE FLUID'IT		N° LOT	PHASE	NUMERO PLAN
1/100	21112			PRO	EL04