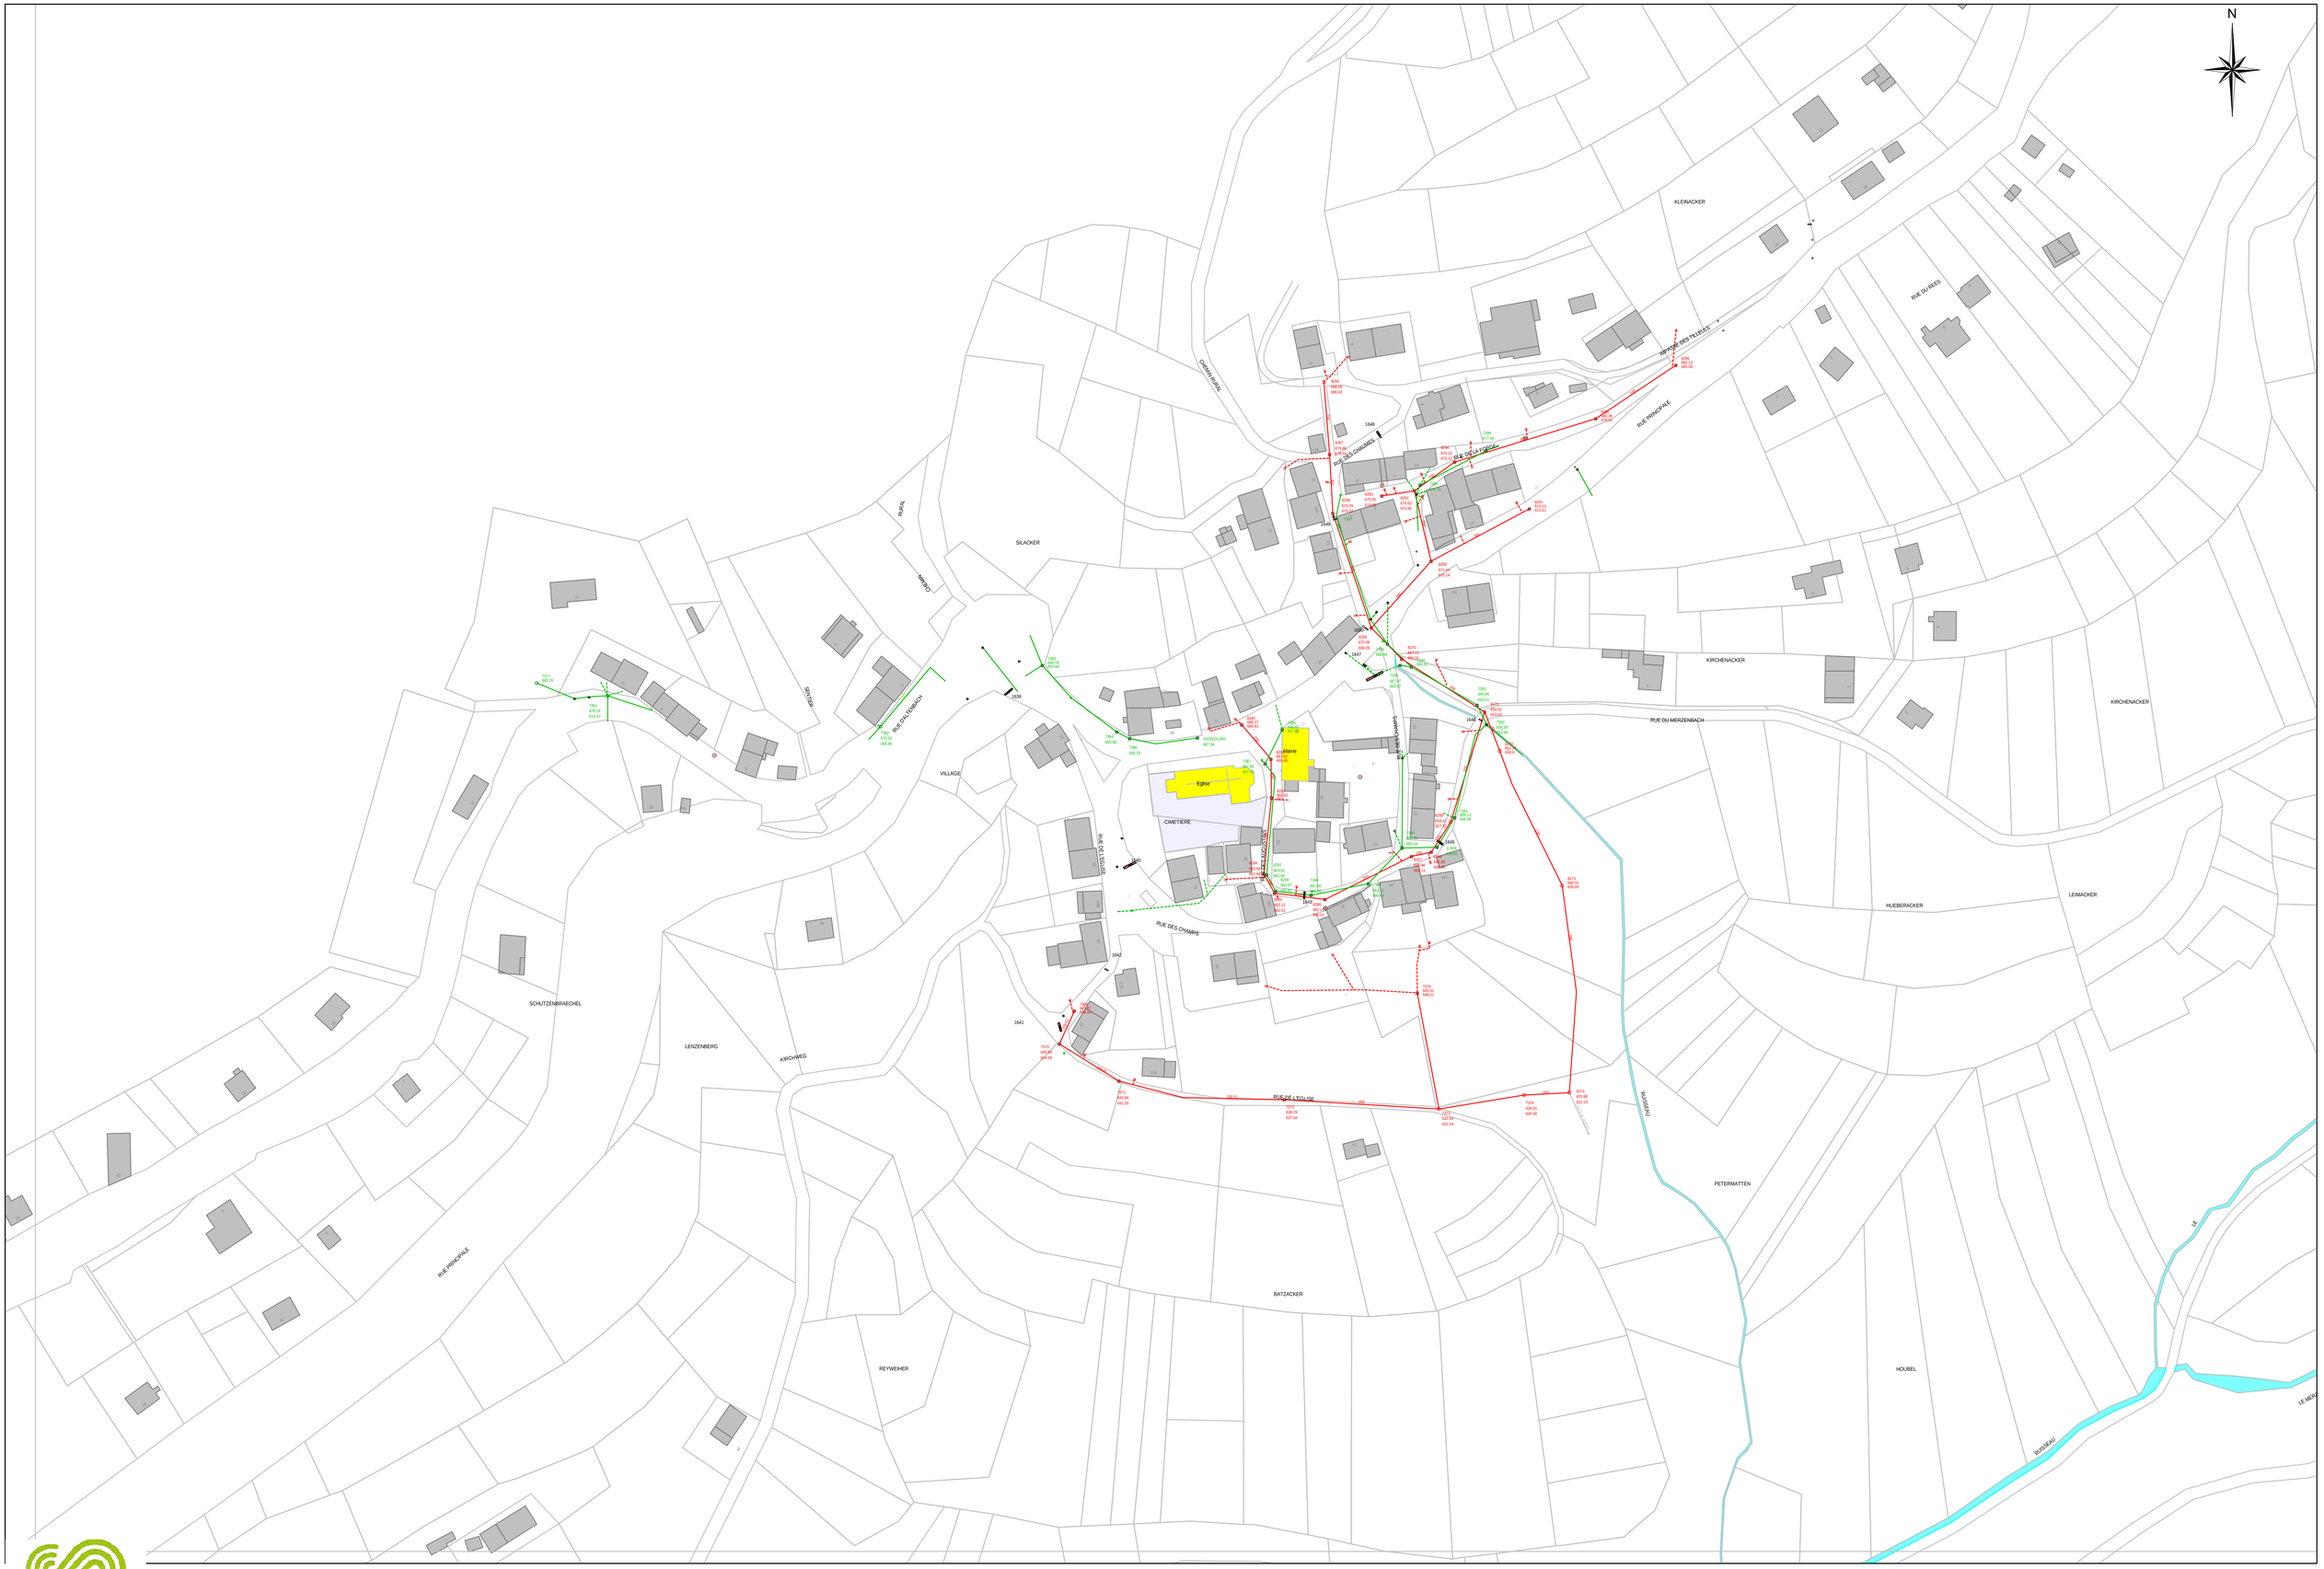

GOLDBACH-ALTENBACH

Echelle 1/1050
Edition du 22/02/2016
Système Lambert 93

Les documents ou renseignements sur les canalisations sont fournis à titre purement indicatif, et ne sauraient engager notre responsabilité en cas d'erreur ou d'omission.