




Communauté de Communes
de la Vallée de Saint-Amand
70 Rue Charles de Gaulle
68 550 SAINT-AMAND

COMMUNAUTÉ DE COMMUNES
DE LA VALLÉE DE SAINT-AMAND
COMMUNE DE MITZACH

PLAN DE ZONAGE D'ASSAINISSEMENT


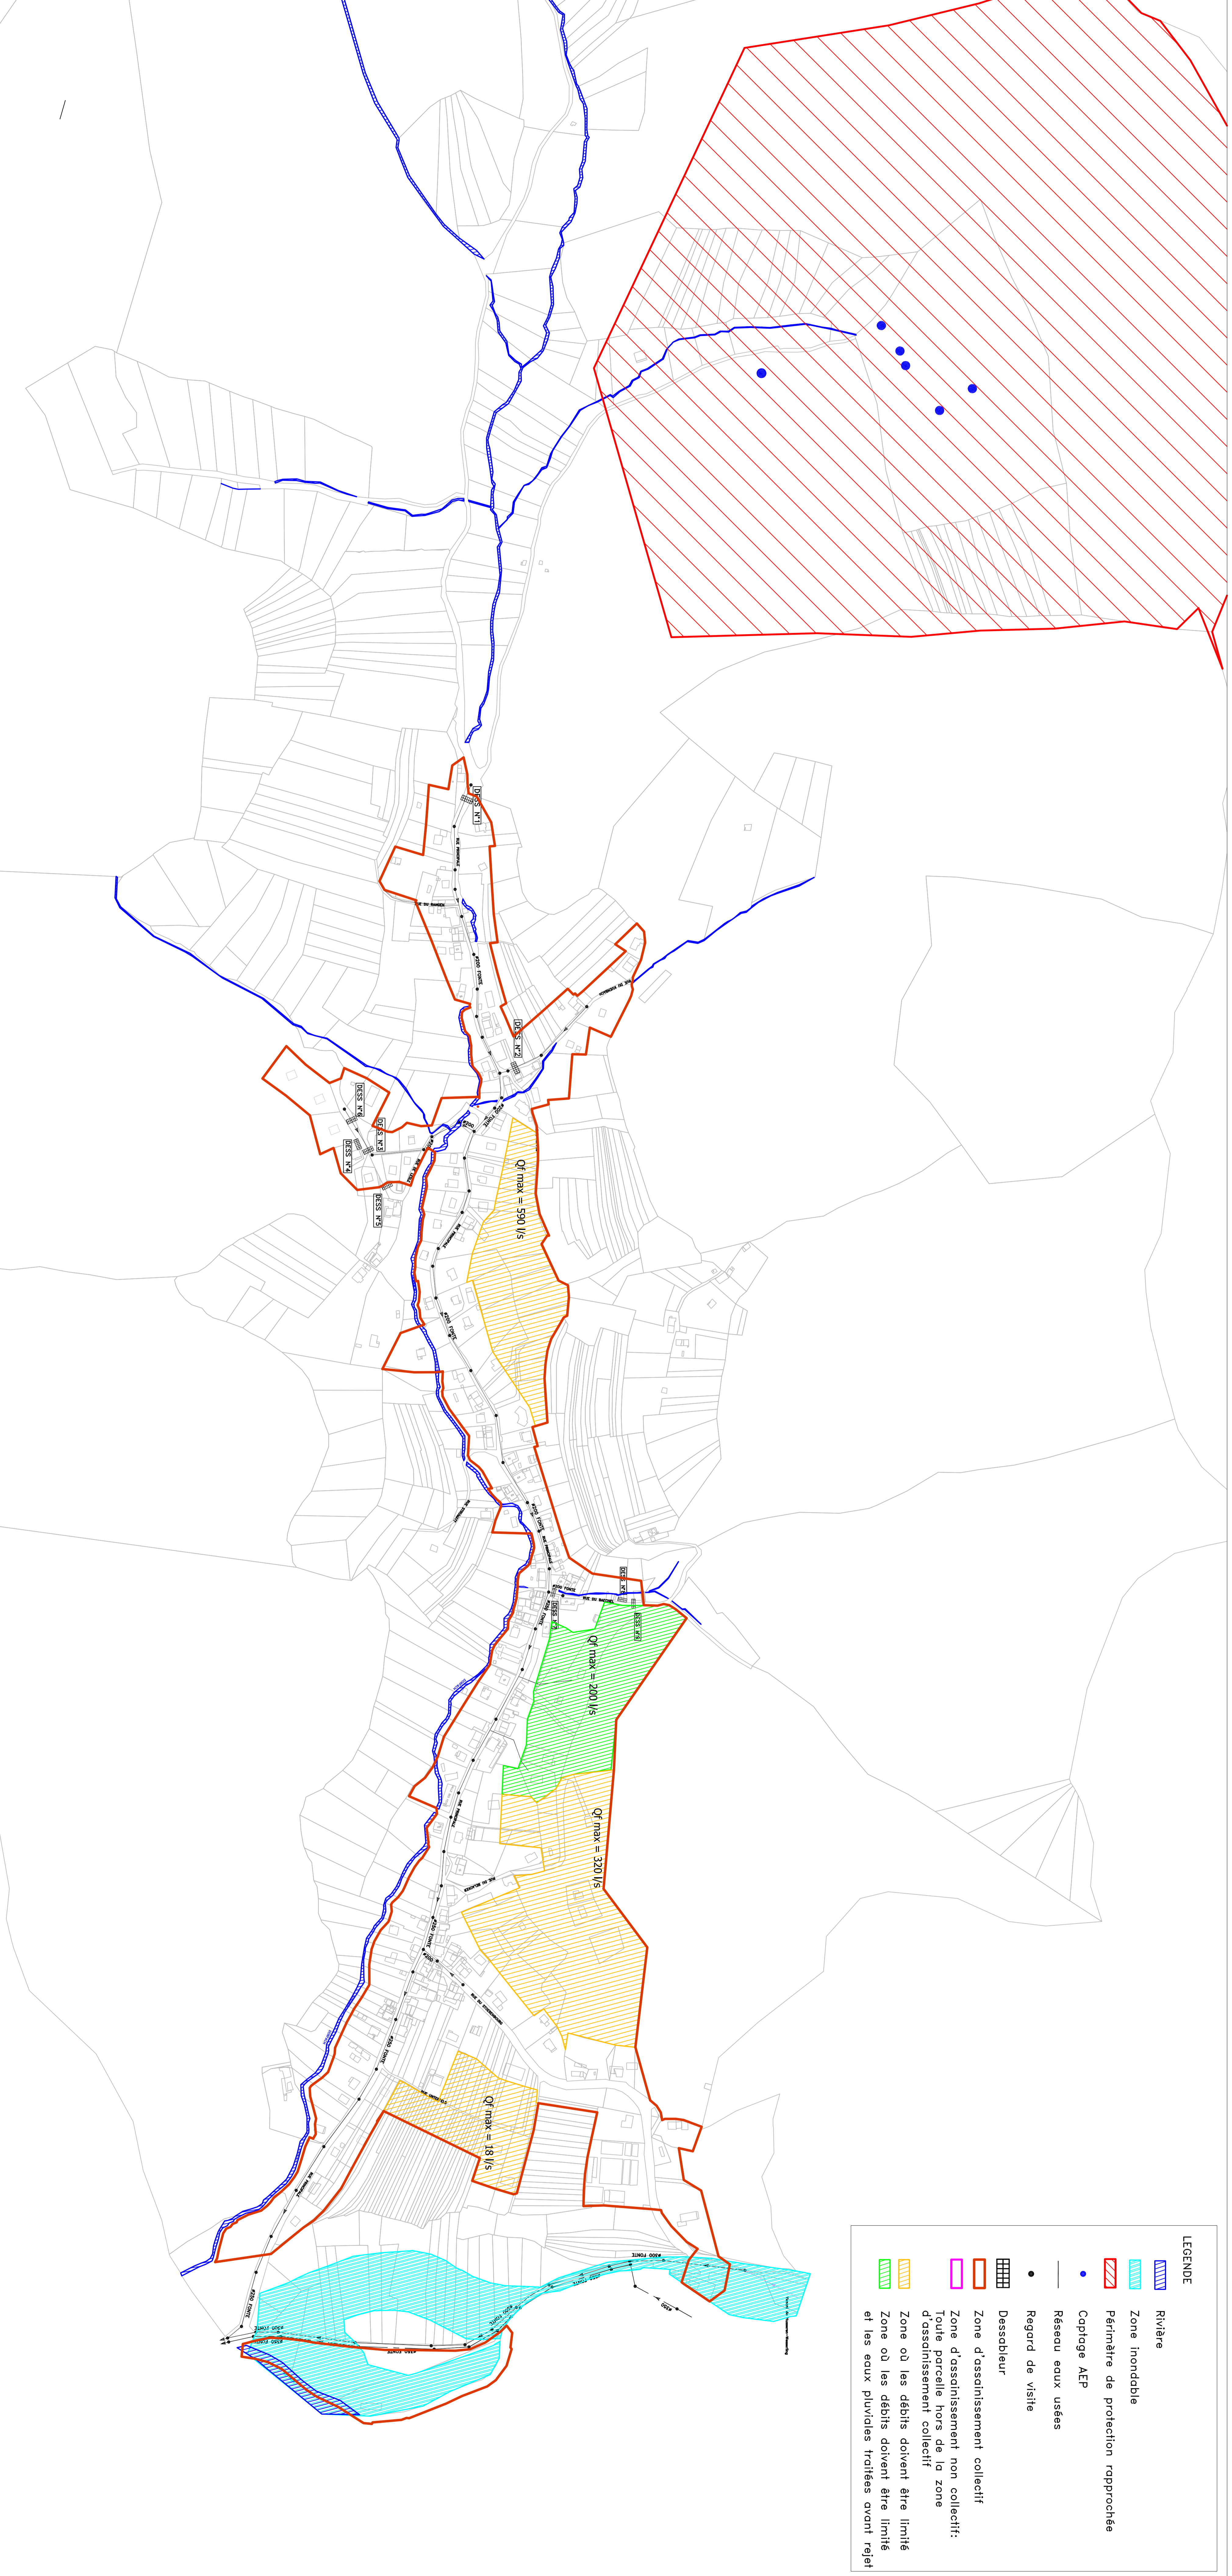

- LEGENDE**
- Rivière
 - Zone inondable
 - Périphérie de protection rapprochée
 - Captage AEP
 - Réseau eaux usées
 - Regard de visite
 - Dessableur
 - Zone d'assainissement collectif
 - Zone d'assainissement non collectif: toute parcelle hors de la zone d'assainissement collectif
 - Zone où les débits doivent être limités
 - Zone où les débits doivent être limités et les eaux pluviales traitées avant rejet