
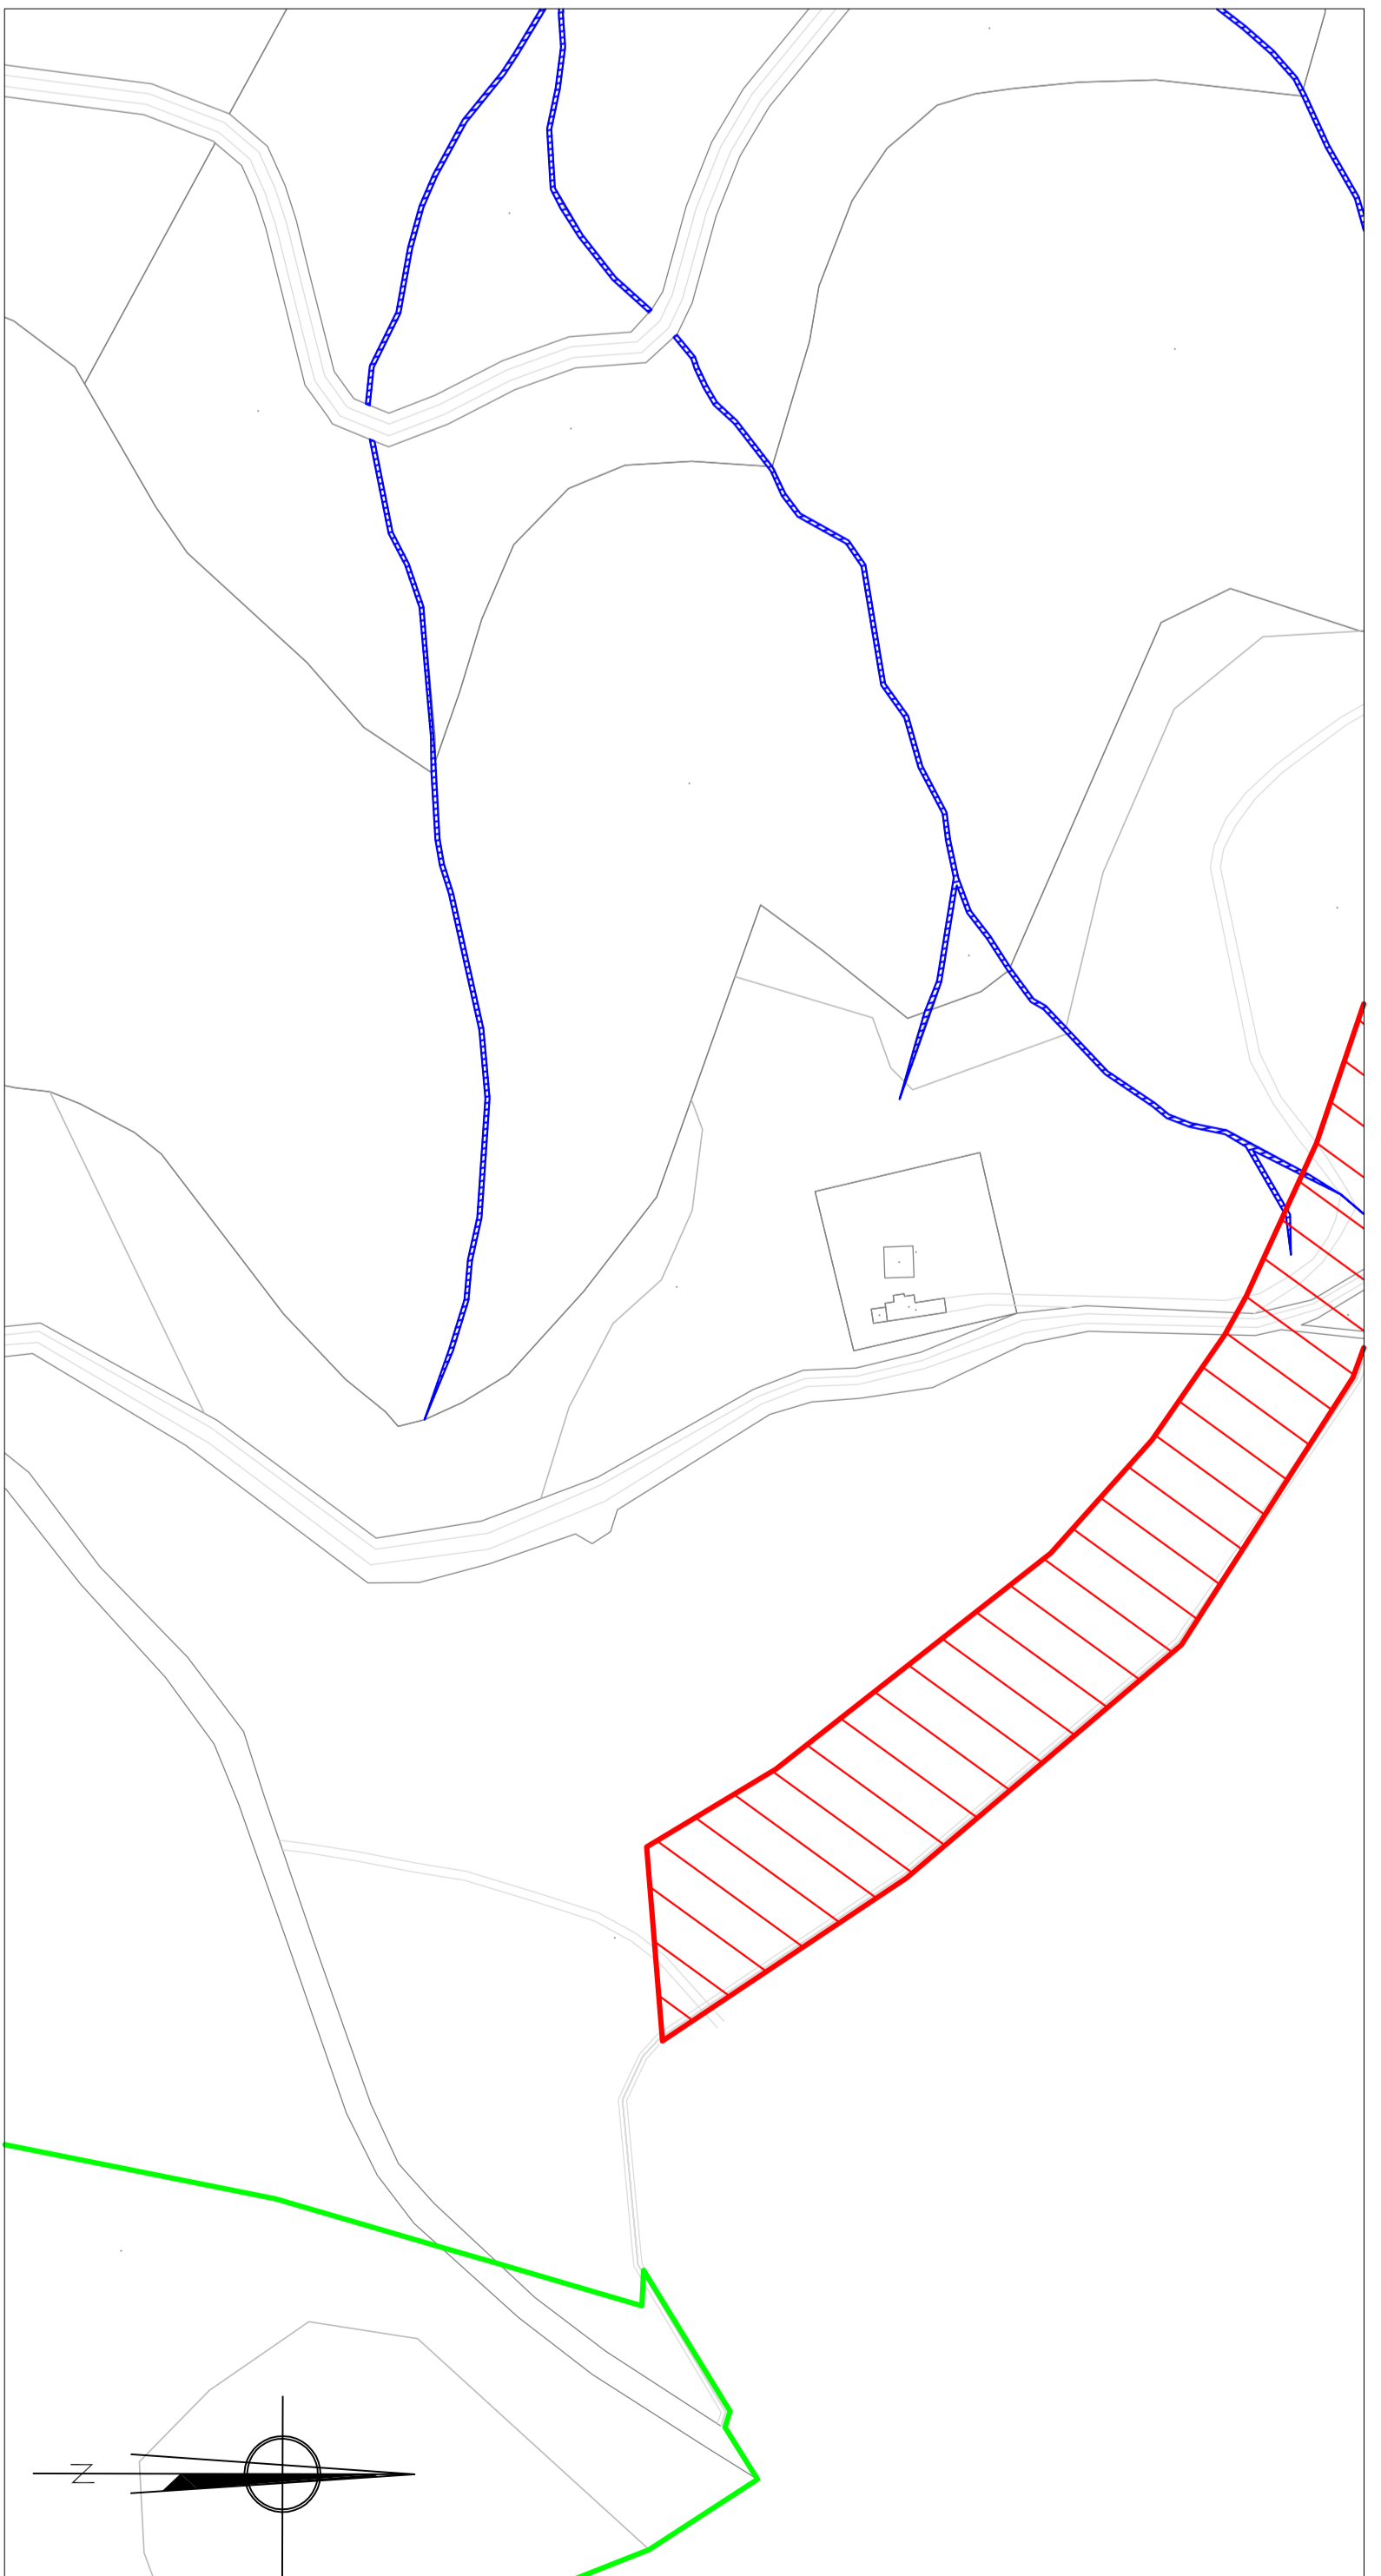


LEGENDE

	Rivière
	Zone inondable ou de remontée de nappe
	Zone inondable par rupture de digue
	Périmètre de protection rapprochée
	Périmètre de protection éloignée
	Capillage AEP
	Réseau eau usée
	Réseau eau pluviale
	Regard de visite
	Zone d'assainissement collectif
	Zone d'assainissement non collectif
	Toute parcelle hors de la zone d'assainissement collectif
	Zone où les eaux pluviales doivent être traitées avant rejet
	Zone où les eaux pluviales traitées avant rejet

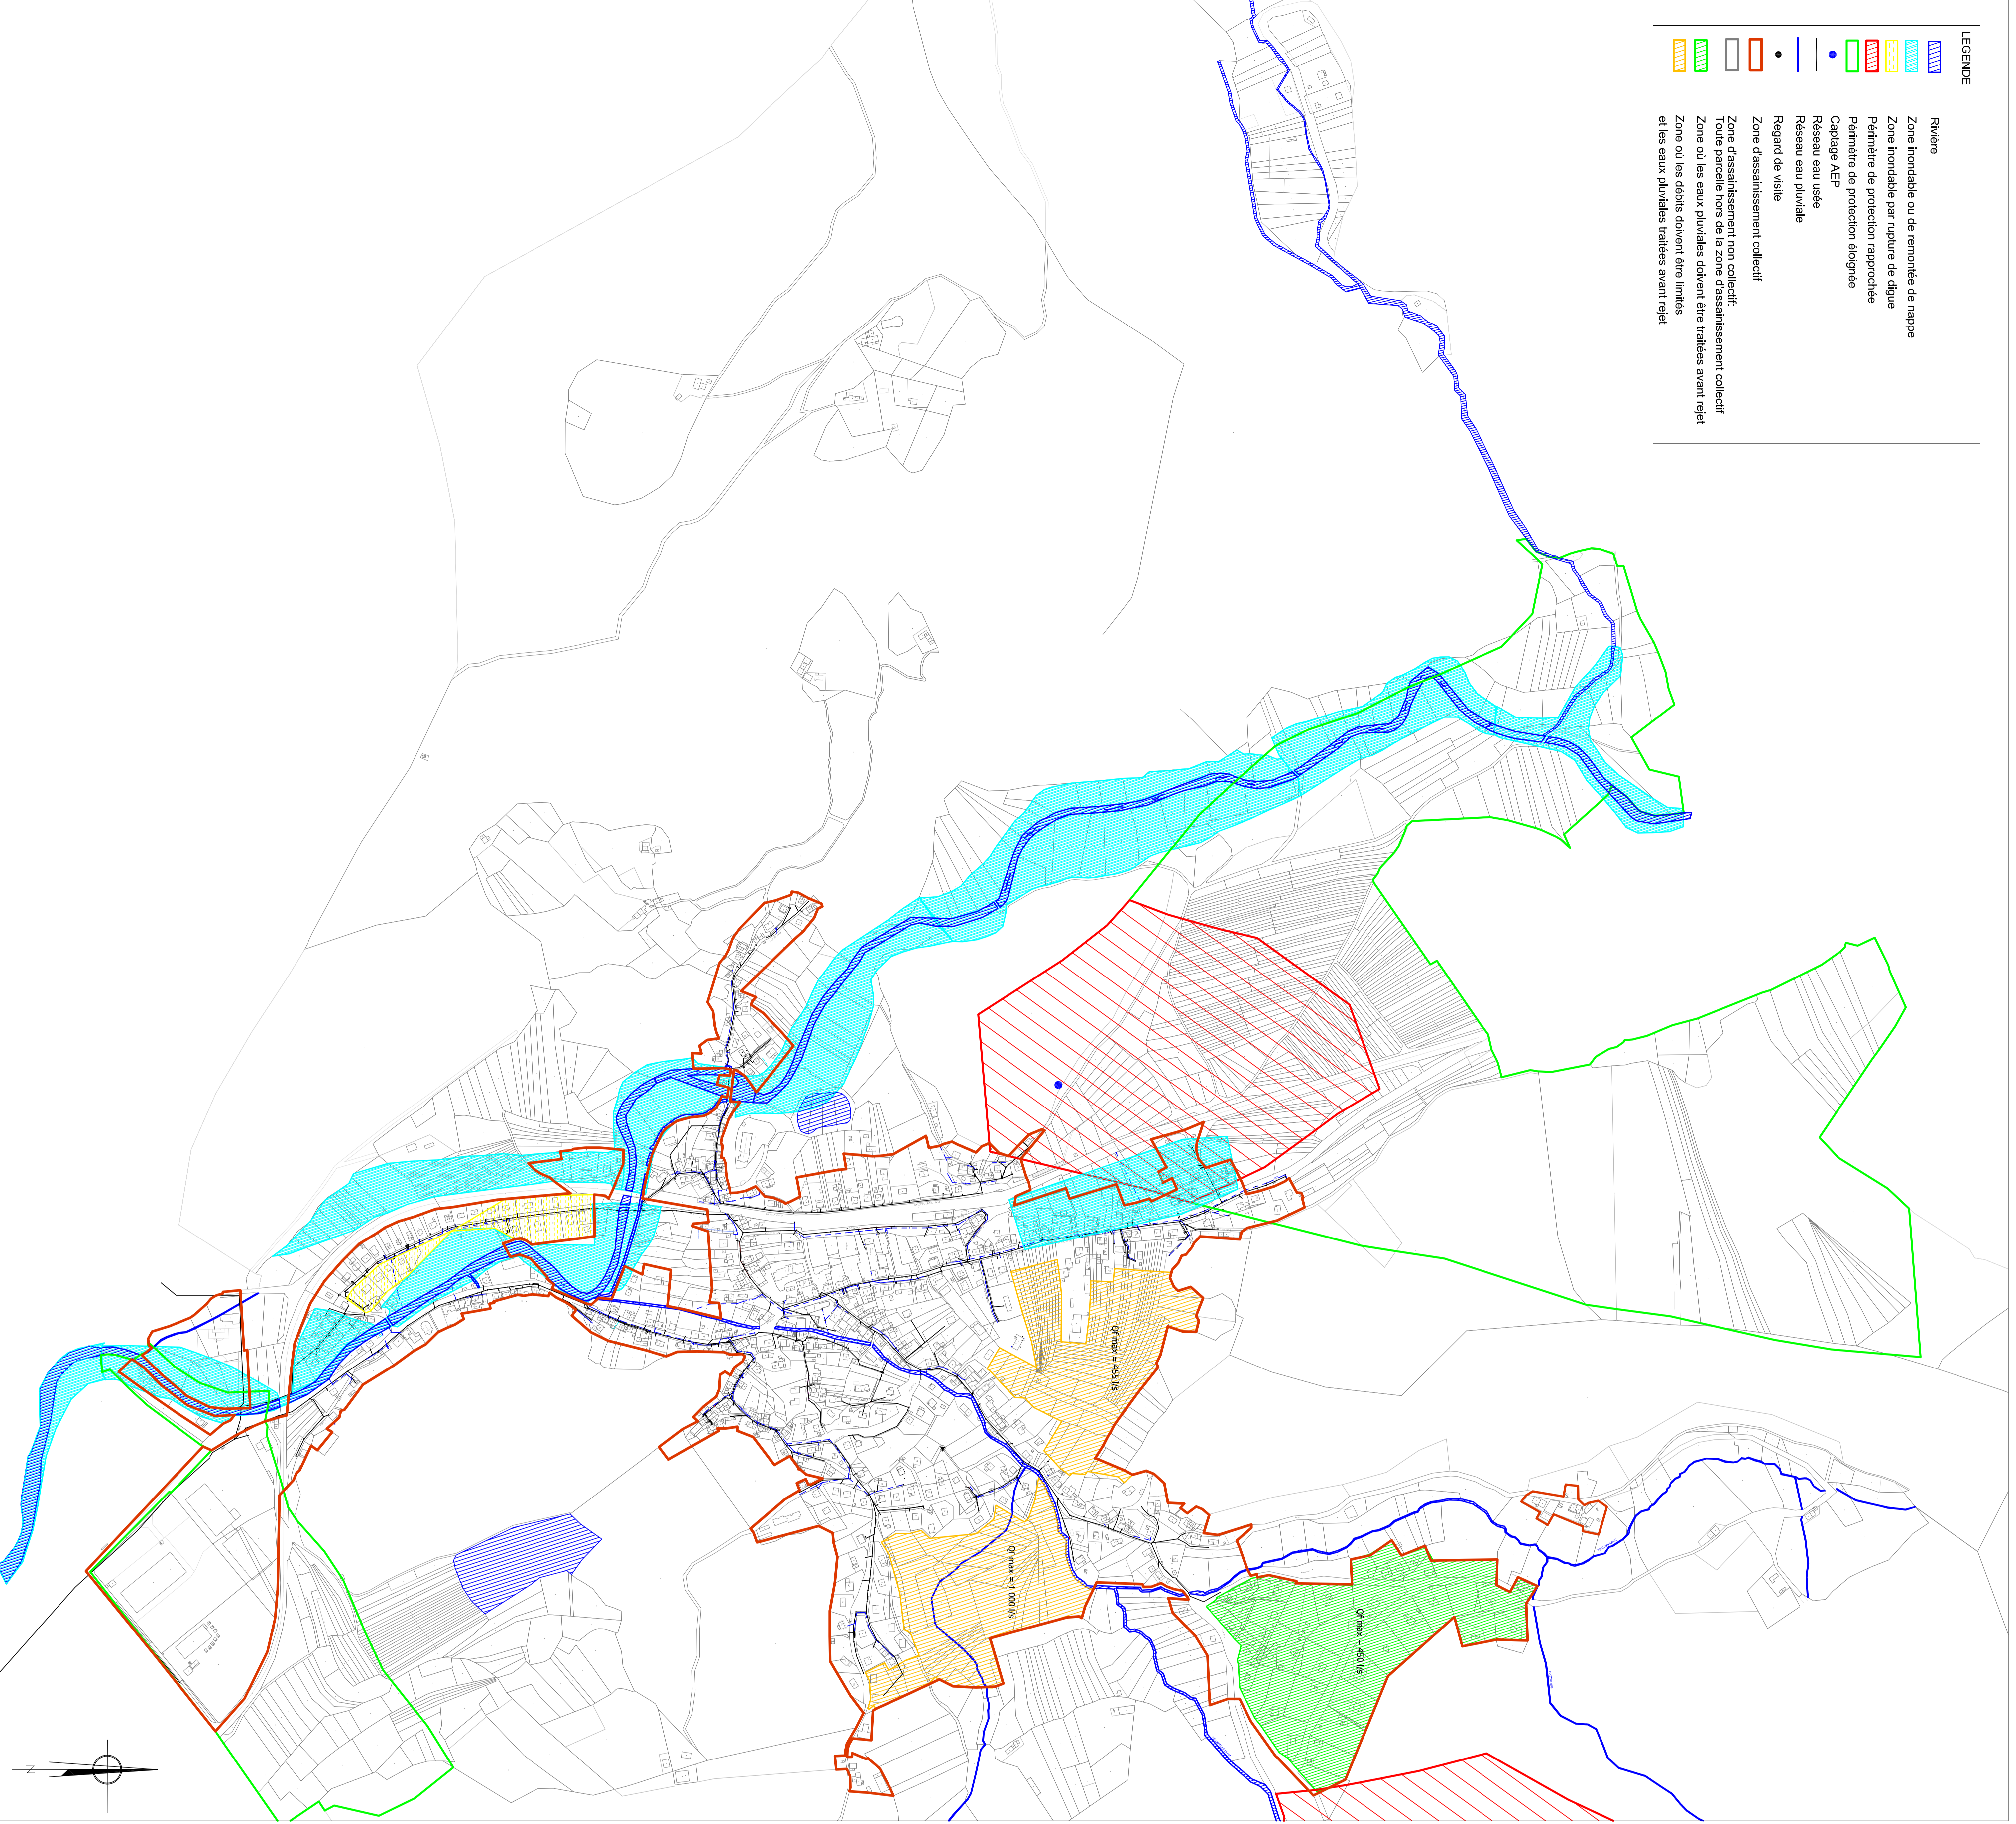

Communauté de Communes
DE LA VALLÉE DE SAINT-AMARIN
 7 8 9 512 SAINT-AMARIN

COMMUNAUTÉ DE COMMUNES
DE LA VALLÉE DE SAINT-AMARIN
COMMUNE DE ODEREN
PLAN DE ZONAGE D'ASSAINISSEMENT

ÉLÉMENTS	DATE	ÉLABORÉ PAR	VALIDÉ PAR
PROJETÉ	14/02/2012	MAIRIE DE ODEREN	MAIRIE DE ODEREN
REVISÉ	15/07/2012	MAIRIE DE ODEREN	MAIRIE DE ODEREN
APPROUVÉ	15/07/2012	MAIRIE DE ODEREN	MAIRIE DE ODEREN
ÉCH.:	1/4000		
PROJETÉ PAR:	MAIRIE DE ODEREN		
REVISÉ PAR:	MAIRIE DE ODEREN		
APPROUVÉ PAR:	MAIRIE DE ODEREN		
PLANCHET:			