


COMMUNAUTÉ DE COMMUNES  
DE LA VALLÉE DE SAINT-AMARIN  
70 RUE CHARLES DE GAULLE  
68 550 SAINT-AMARIN

COMMUNAUTÉ DE COMMUNES  
DE LA VALLÉE DE SAINT-AMARIN  
COMMUNE DE RANSPACH

### PLAN DE ZONAGE D'ASSAINISSEMENT

Date de l'étude :		Date :	Version :	Échelle :	Valeur :
Région :		31/03/2008	01	AOO	NA
Projet de zonage :		01/02/07	02	AOO	NA
Zonage d'assainissement :		30/04/07	03	AOO	NA
Zonage d'assainissement :		29/10/07	04	AOO	SB
Démarcheur :		Echelle :		1/4000	
AOO		Nom du Rénov' :		PL. N° :	
RSF 6834		RSR/RSO/01		0MS	
Adresse N° :		Commentaire :		PLANCHE:1	
A.19892		C.80279			

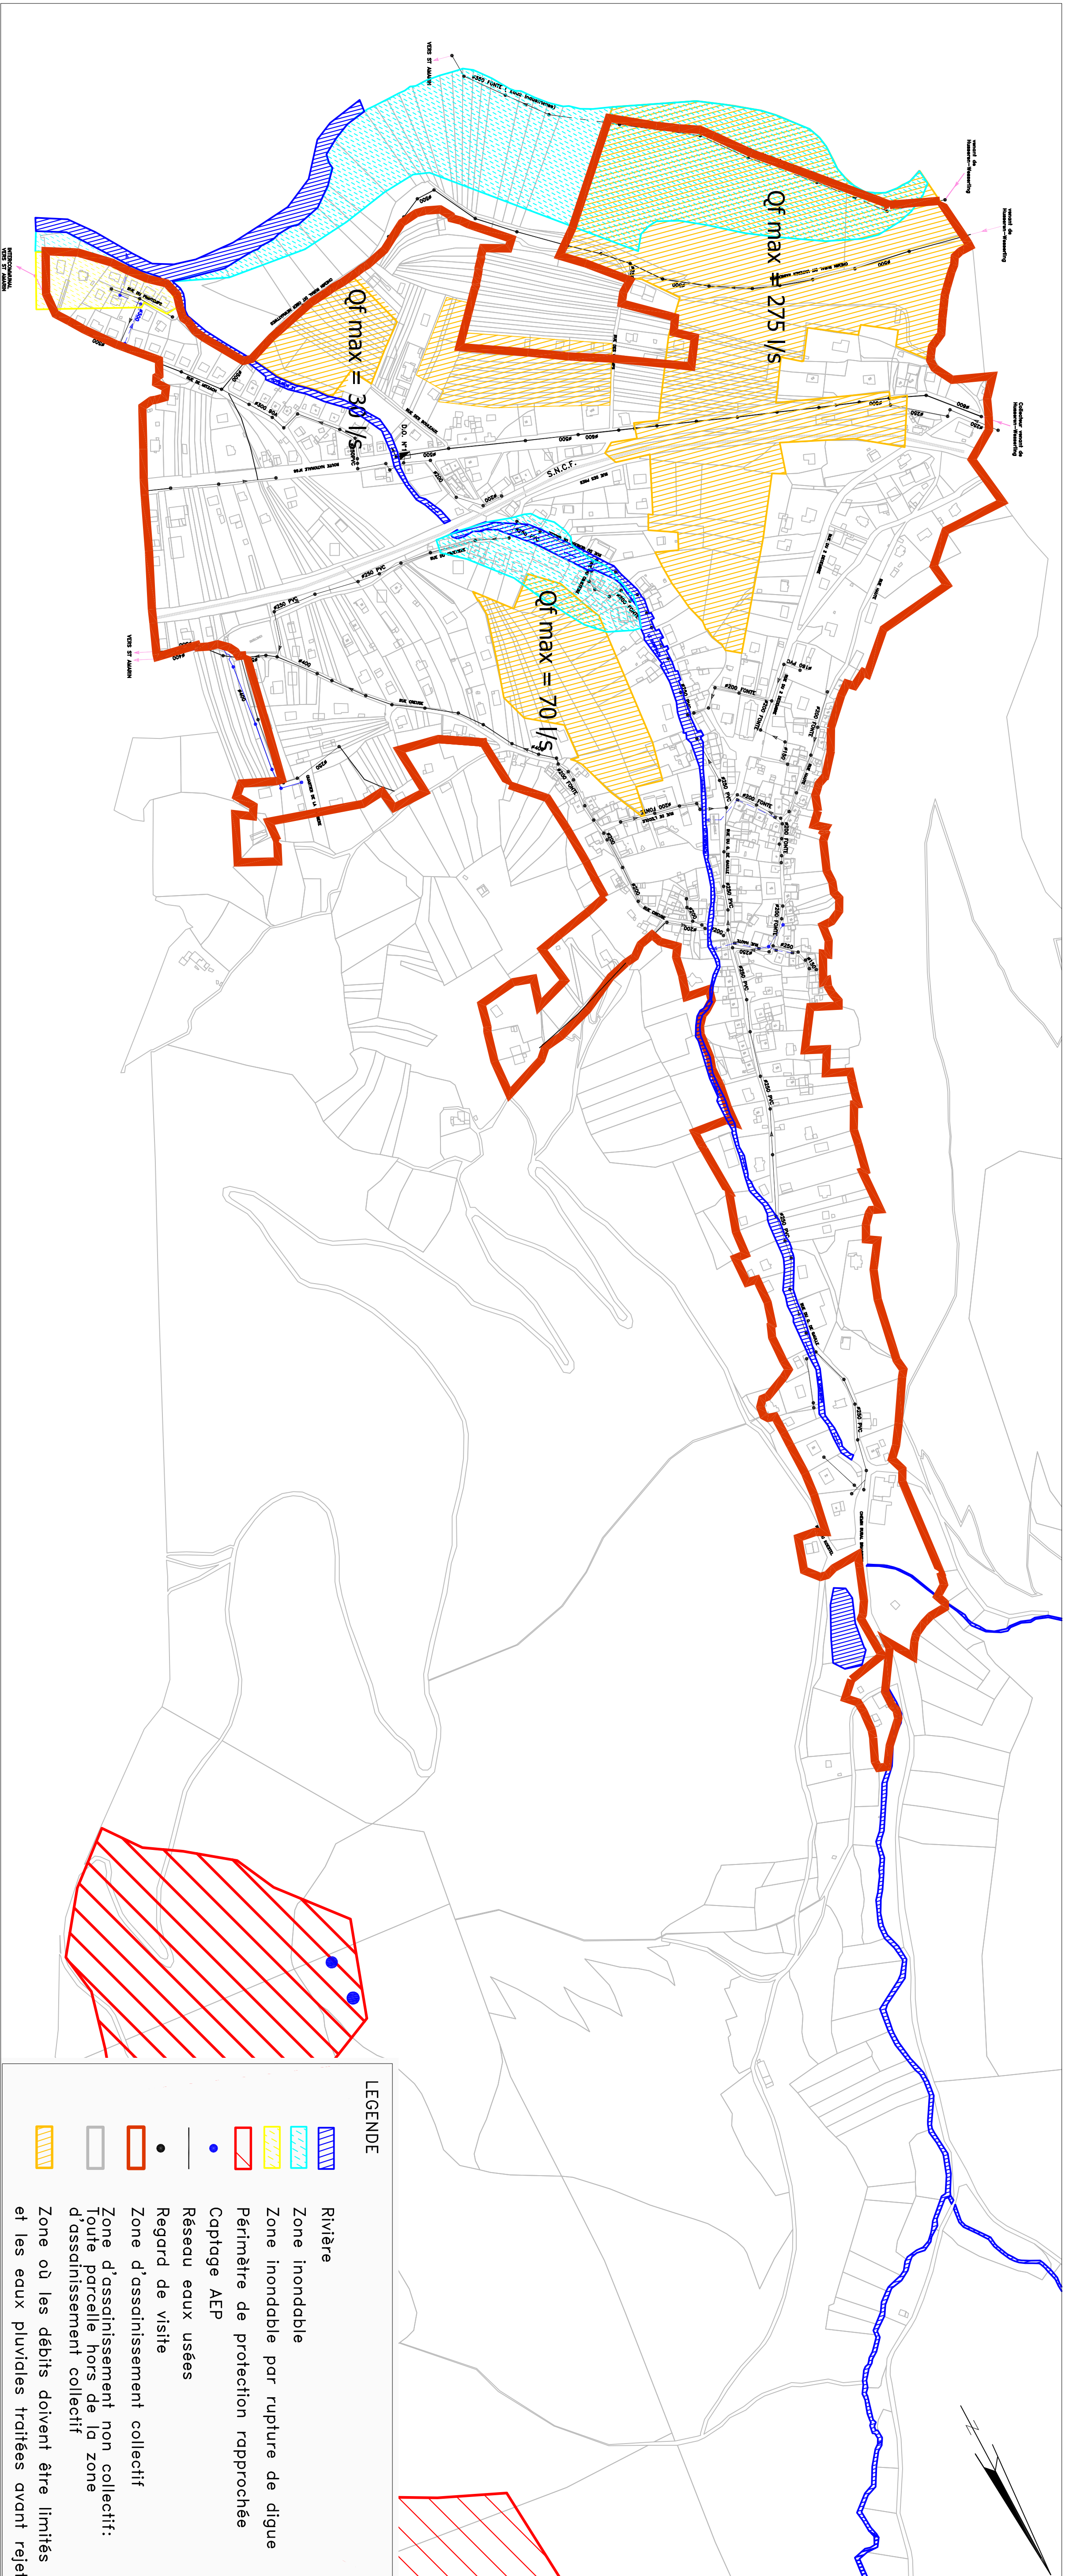

#### LEGENDE

- Rivière
- Zone inondable
- Zone inondable par rupture de digue
- Périmètre de protection rapprochée
- Captage AEP
- Réseau eaux usées
- Regard de visite
- Zone d'assainissement collectif
- Zone d'assainissement non collectif: Toute parcelle hors de la zone d'assainissement collectif
- Zone où les débits doivent être limités et les eaux pluviales traitées avant rejet