


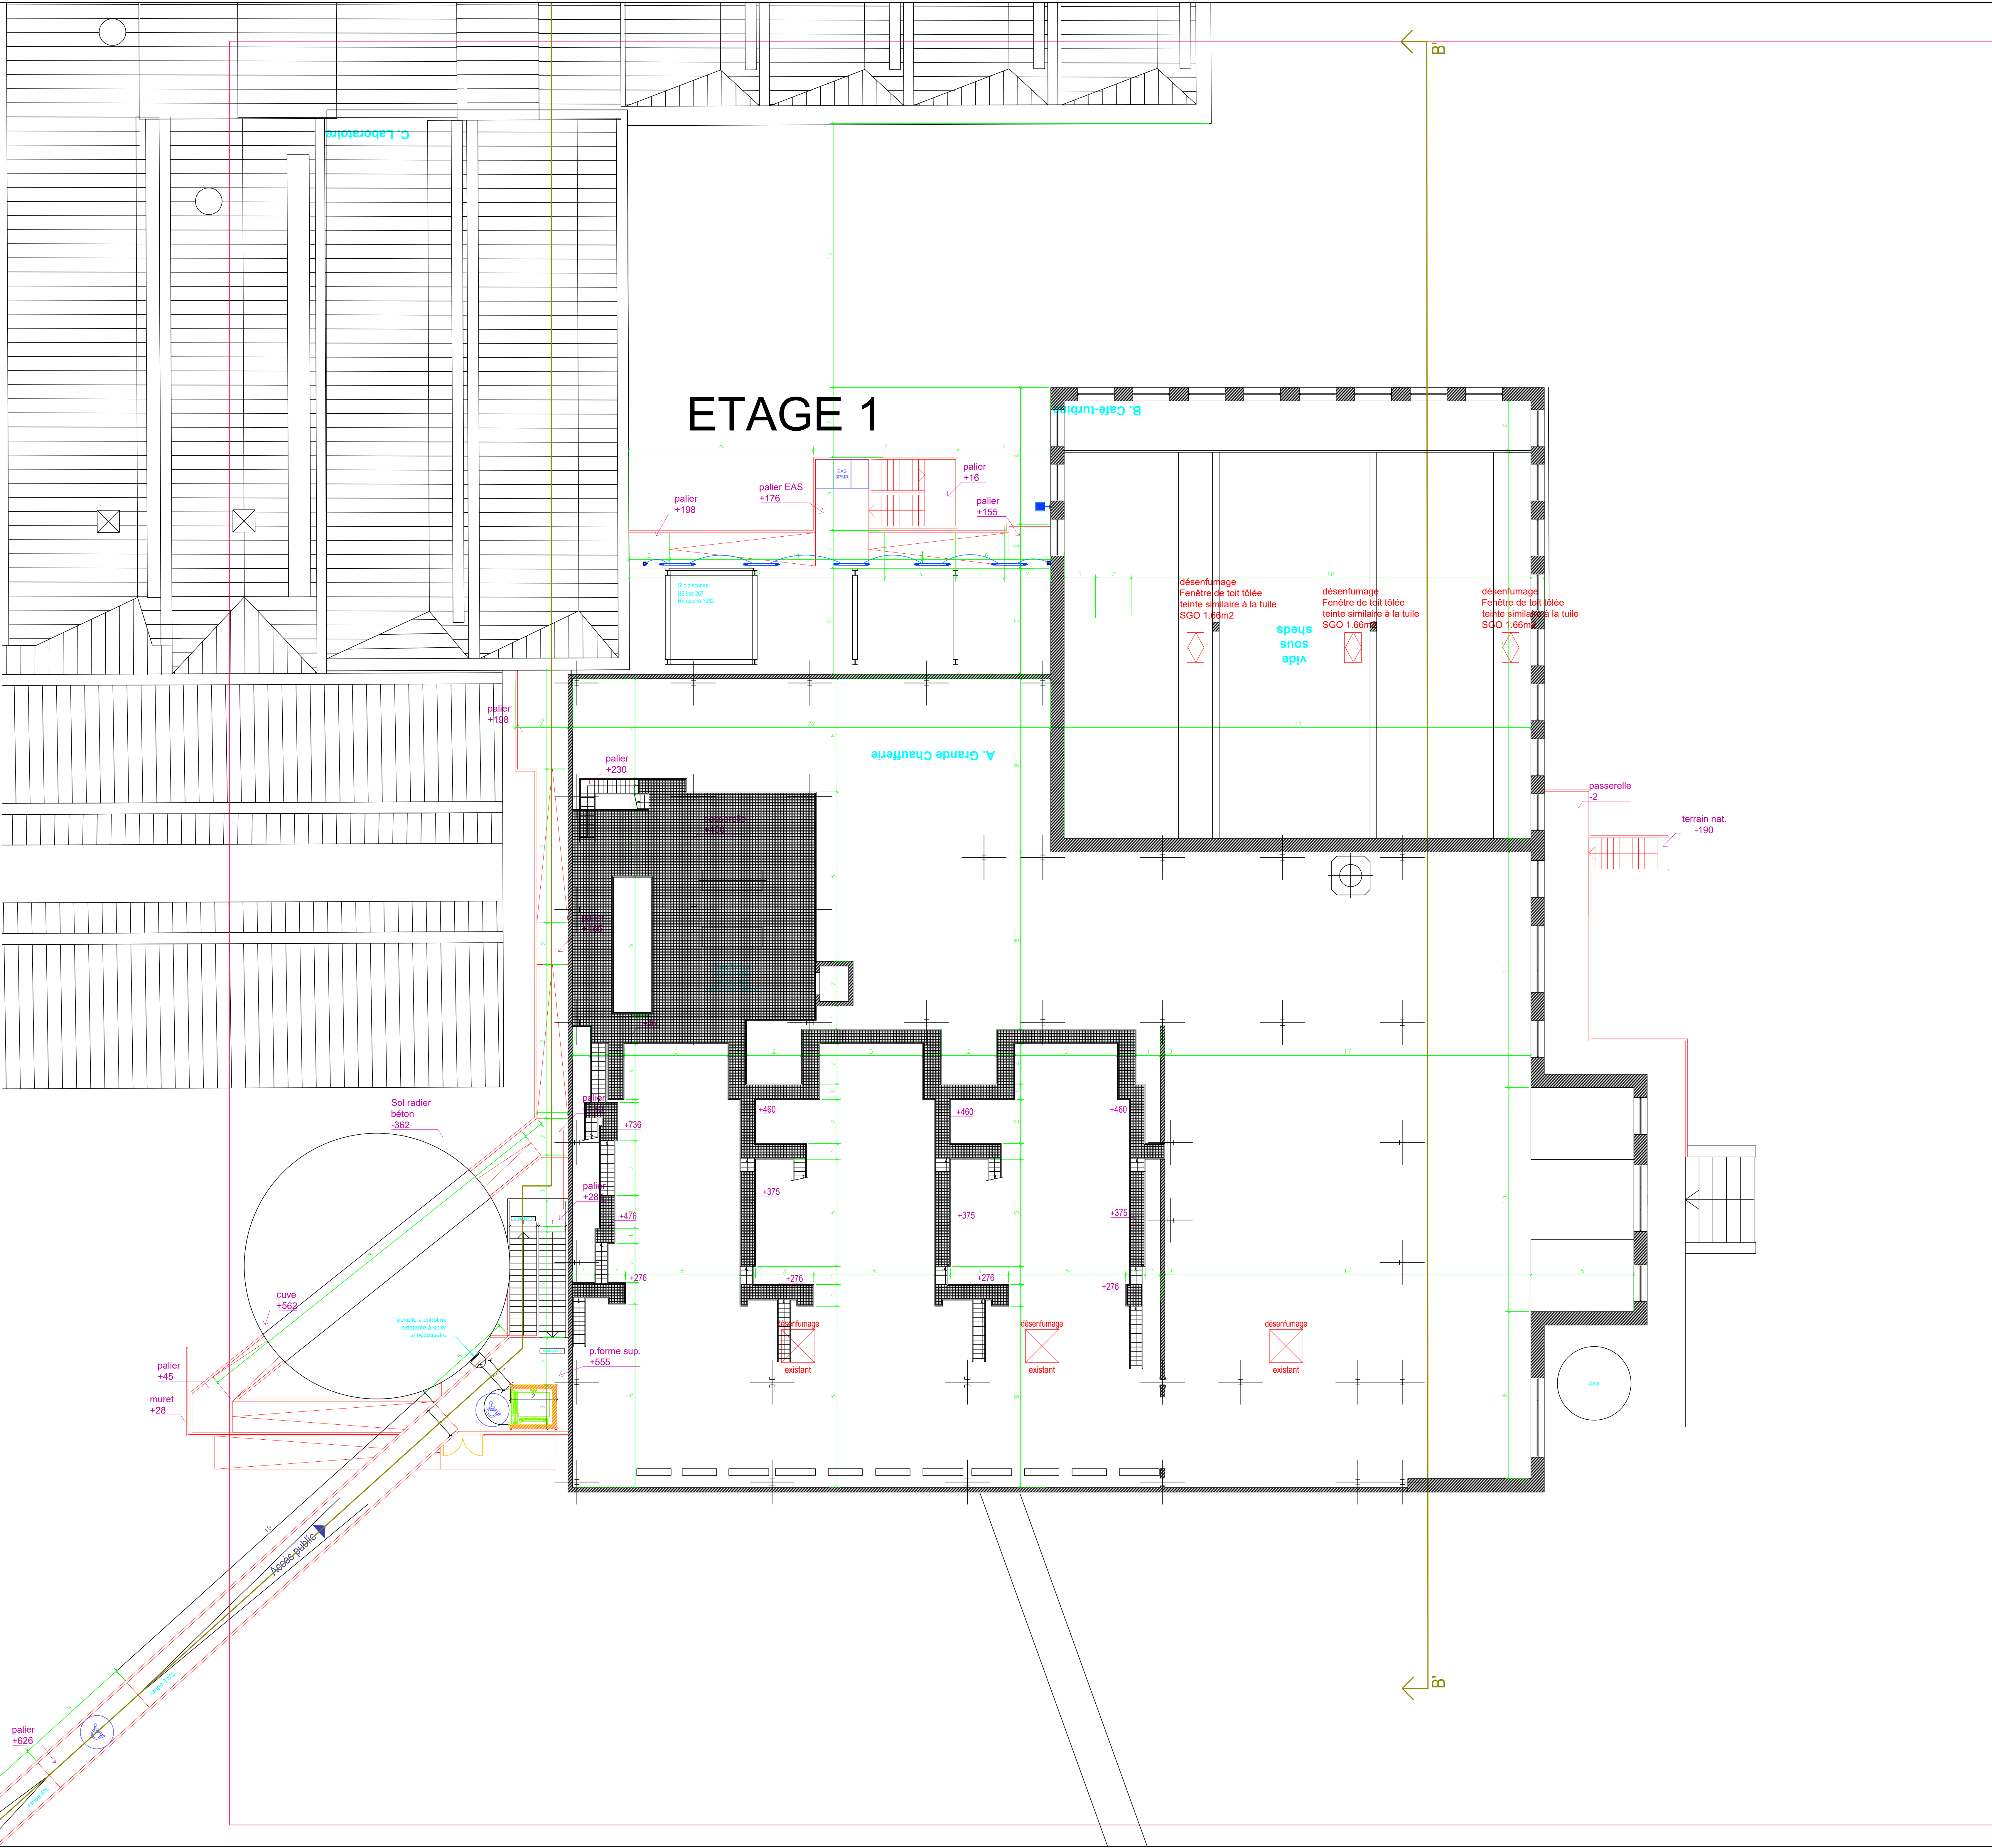

N° LUM	Symbole	Description
LUM 01		Luminaire suspendu industriel - LED 42 W - IP20 - 4000K
LUM 02		Luminaire tubulaire étanche - LED 37 W - IP69 - 3000K Locaux techniques
LUM 03		Lampe chauffante à infrarouge 250 W Effet déco dans chaudières
LUM 04		Luminaire rond - LED 15 W - 4000K Locaux divers
LUM 05		Profilés + Bandoled DALI - LED puissance variable/ml - 4000 K Accessoires - Alims - Etc... - Eclairage décoratif
LUM 06		Applique apparent - LED 15W - 4000K + Filtres couleur Eclairage décoratif
LUM EXT 01		Luminaire tubulaire étanche - LED 37 W - IP69 - 3000K Locaux techniques
LUM EXT 02		Projecteur étanche - LED 73W - 3000K Façades extérieures
LUM EXT 03		Luminaire flexible LED - P variable/ml - 4000 K Accessoires - Alims - Cheminement passerelle extérieure

SYMBOLE	DESCRIPTION
	Détecteur de mouvement encastré mural, en applique, ou au plafond
	Interrupteur simple allumage
	Interrupteur Va-et-Vient
	Double interrupteur simple allumage
	Bouton poussoir
	PC 16A 2P+T étanche - IP55
	Sortie de câble ou boîtier de raccordement en attente pour alimentation spécifique
	Luminaire d'éclairage de sécurité 45 lumens Standard / Etanche / Flèche
	Bloc phare d'éclairage de sécurité 2000 lumens Eclairage d'ambiance
	Connecteur RJ45 - Cat 6a
	Centrale d'alarme incendie
	Déclencheur manuel d'Alarme Incendie
	Diffuseur Lumineux mural ou plafond
	Sirène d'alarme incendie

VALORISATION
DE LA GRANDE CHAUFFERIE
DU PARC WESSERLING

Rue du Parc
68470 HUSSEREN-WESSERLING

MAITRE D'OUVRAGE
Com.Com Vallée de Saint-Amarin
70 rue Charles de Gaulle
68550 SAINT-AMARIN

B.E.T. ELECTRICITE CF—cf

Bureau d'Etudes
Fluides Ingénierie Techniques
11 rue de la République - 67110 BRUMATH

MAITRE D'OEUVRE — ARCHITECTE
Architecture GOEPP
25 rue du Noyer
67800 BRUCHHEIM

B.E.T. FLUIDES
EFT2E Ingénierie
11 rue de l'Equerre
67170 BRUMATH

ELECTRICITE CF—cf

NIVEAU 1

12.12.2022	0	CREATION DU PLAN	CS/AD		
DATE	REV	NATURE DES MODIFICATIONS	ETABLI	VERIFIE	APPROUVE

ECHELLE	N° AFFAIRE FLUID'IT	N° LOT	PHASE	NUMERO PLAN
1/100	21112		PRO	EL02