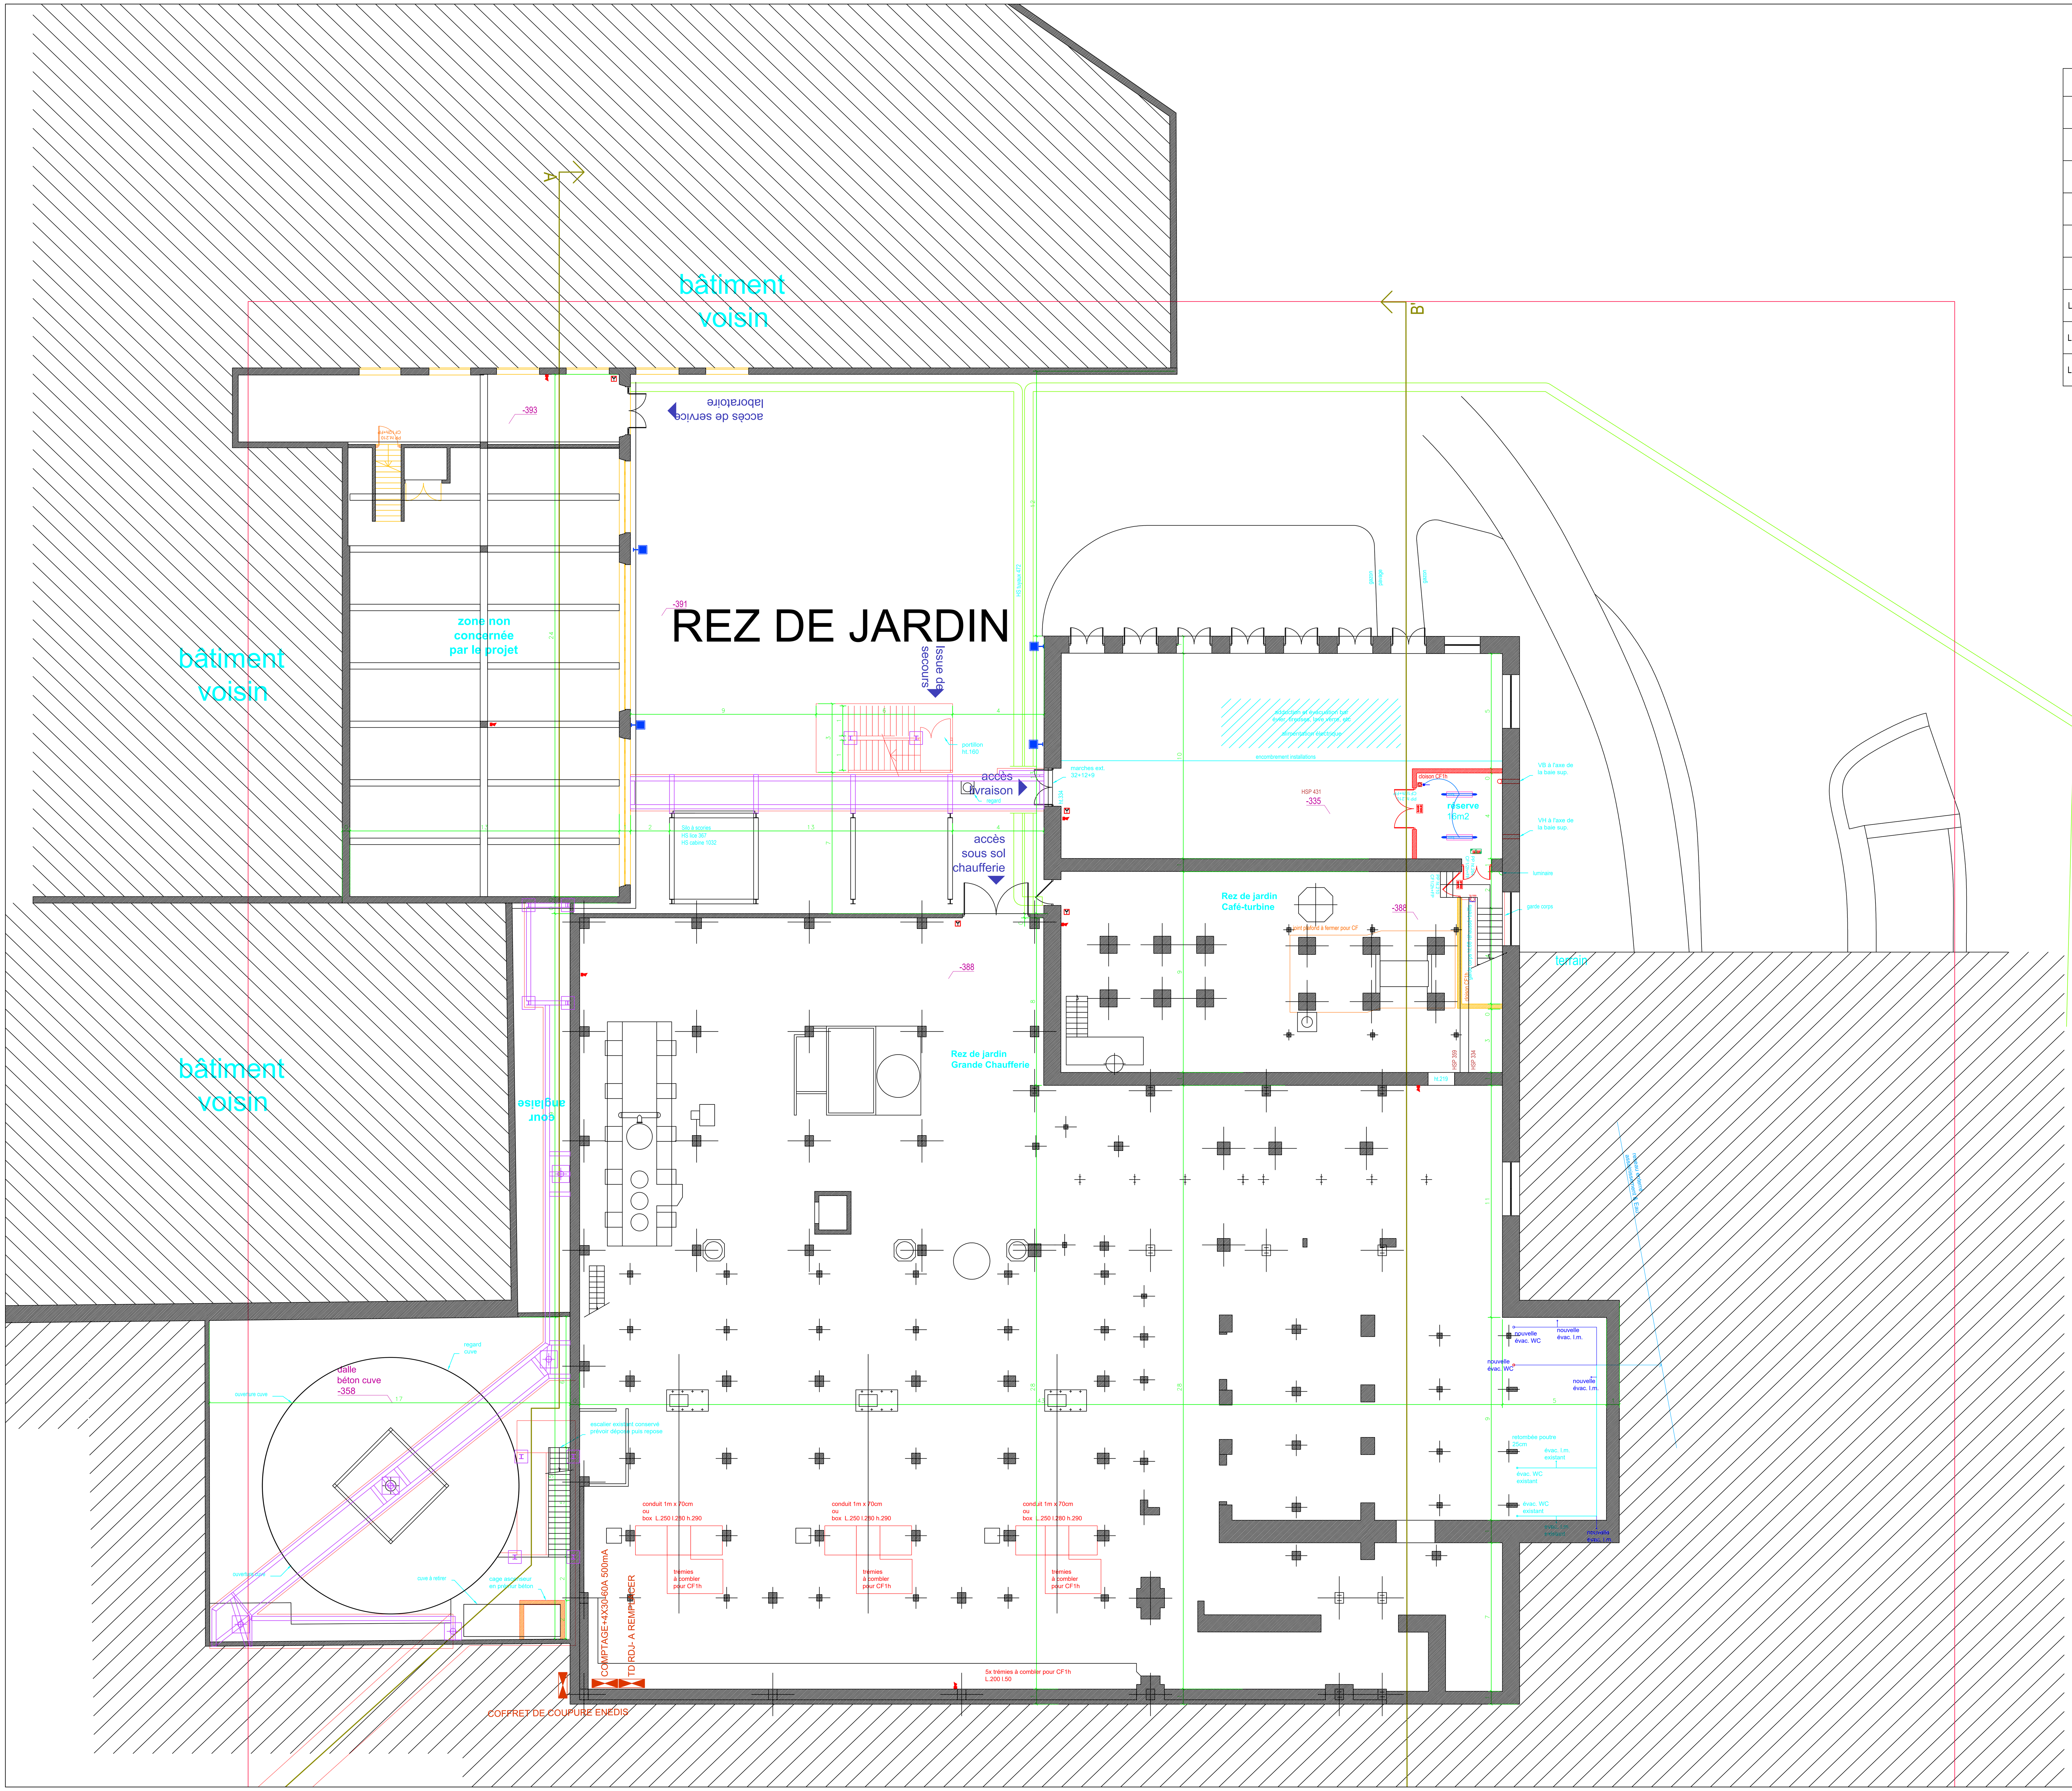

N° LUM	Symbole	Description
LUM 01		Luminaire suspendu industriel - LED 42 W - IP20 - 4000K Bar
LUM 02		Luminaire tubulaire étanche - LED 37 W - IP69 - 3000K Locaux techniques
LUM 03		Lampe chauffante à infrarouge 250 W Effet déco dans chaudières
LUM 04		Luminaire rond - LED 15 W - 4000K Locaux divers
LUM 05		Profilés + Bandoled DALI - LED puissance variable/ml - 4000 K Accessoires - Alims - Etc.... - Eclairage décoratif
LUM 06		Applique apparent - LED 15W - 4000K + Filtres couleur Eclairage décoratif
LUM EXT 01		Luminaire tubulaire étanche - LED 37 W - IP69 - 3000K Locaux techniques
LUM EXT 02		Projecteur étanche - LED 73W - 3000K Façades extérieures
LUM EXT 03		Luminaire flexible LED - P variable/ml - 4000 K Accessoires - Alims - Cheminement passerelle extérieure

SYMBOLE	DESCRIPTION
D.P. M	Détecteur de mouvement encastré mural,en applique, ou au plafond
	Interrupteur simple allumage
	Interrupteur Va-et-Vient
	Double interrupteur simple allumage
	Bouton poussoir
	PC 16A 2P+T étanche - IP55
	Sortie de câble ou boîtier de raccordement en attente pour alimentation spécifique
S S	Luminaire d'éclairage de sécurité 45 lumens Standard / Etanche / Flèche
	Bloc phare d'éclairage de sécurité 2000 lumens Eclairage d'ambiance
	Connecteur RJ45 - Cat 6a
SSI	Centrale d'alarme incendie
	Déclencheur manuel d'Alarme Incendie
D.L4	Diffuseur Lumineux mural ou plafond
	Sirène d'alarme incendie

VALORISATION DE LA GRANDE CHAUFFERIE DU PARC WESSERLING

Rue du Parc
68470 HUSSEREN–WESSERLING

MAITRE D'OUVRAGE
Com.Com Vallée de Saint–Amarin
70 rue Charles de Gaulle
68550 SAINT–AMARIN

B.E.T. ELECTRICITE CF–cf
Bureau d'Etudes
FLUID'I.T
Fluides Ingénierie Techniques
10, rue de l'Equerre - 67170 BRUMATH
Tél.: 03.88.10.34.10 - Courriel : fluidit@fluidit.fr

MAITRE D'OEUVRE – ARCHITECTE
Architecture GOEPP
25 rue du Noyer
67800 BISCHHEIM

B.E.T. FLUIDES
EFT2E Ingénierie
11 rue de l'Equerre
67170 BRUMATH

ELECTRICITE CF–cf

REZ–DE–JARDIN

DATE	REV	NATURE DES MODIFICATIONS	ETABLI	VERIFIE	APPROUVE
12.12.2022	0	CREATION DU PLAN	CS/AD		

ECHELLE	N° AFFAIRE FLUID'IT		N° LOT	PHASE	NUMERO PLAN
1/100	21112			PRO	EL00