



**irh** ingénieur conseil  
membres d'URBES Group

**IRH INGENIEUR CONSEIL**  
Agence Alsace Franche-Comté


400 rue du Lognon  
68000 COLMAR  
Tél. : 03 89 80 23 45 - Fax : 03 89 80 23 46  
Mail : alsa@irh.fr

  - Eaux vers installations / réserves
  - Eaux de lavage
  - Eaux sales
- Robinerie**
- Crochets
  - Vannes à operculeux / Vannes papillon à brève
  - Crochets semi-entour
  - Stabilisateur d'écoulement
  - Vannes plates
  - Robinet à secteur
  - Ventilateur / Micro-ventilateur
- Equipements**
- Armoires électriques / Centres de régulation
  - Équipements de contrôle / métrologie
  - Équipements de mesure / sondes
  - Servomoteurs / Muscles
  - Équipements de séchage / traitement boues
  - Génerateurs Electriques / Télécommunications
- Génie-civil**
- Pavés bitumés
  - Voies béton coulé en place
  - Évaluons en parapluie / brique
  - Canalisations



LOCALISATION DES TRAVAUX

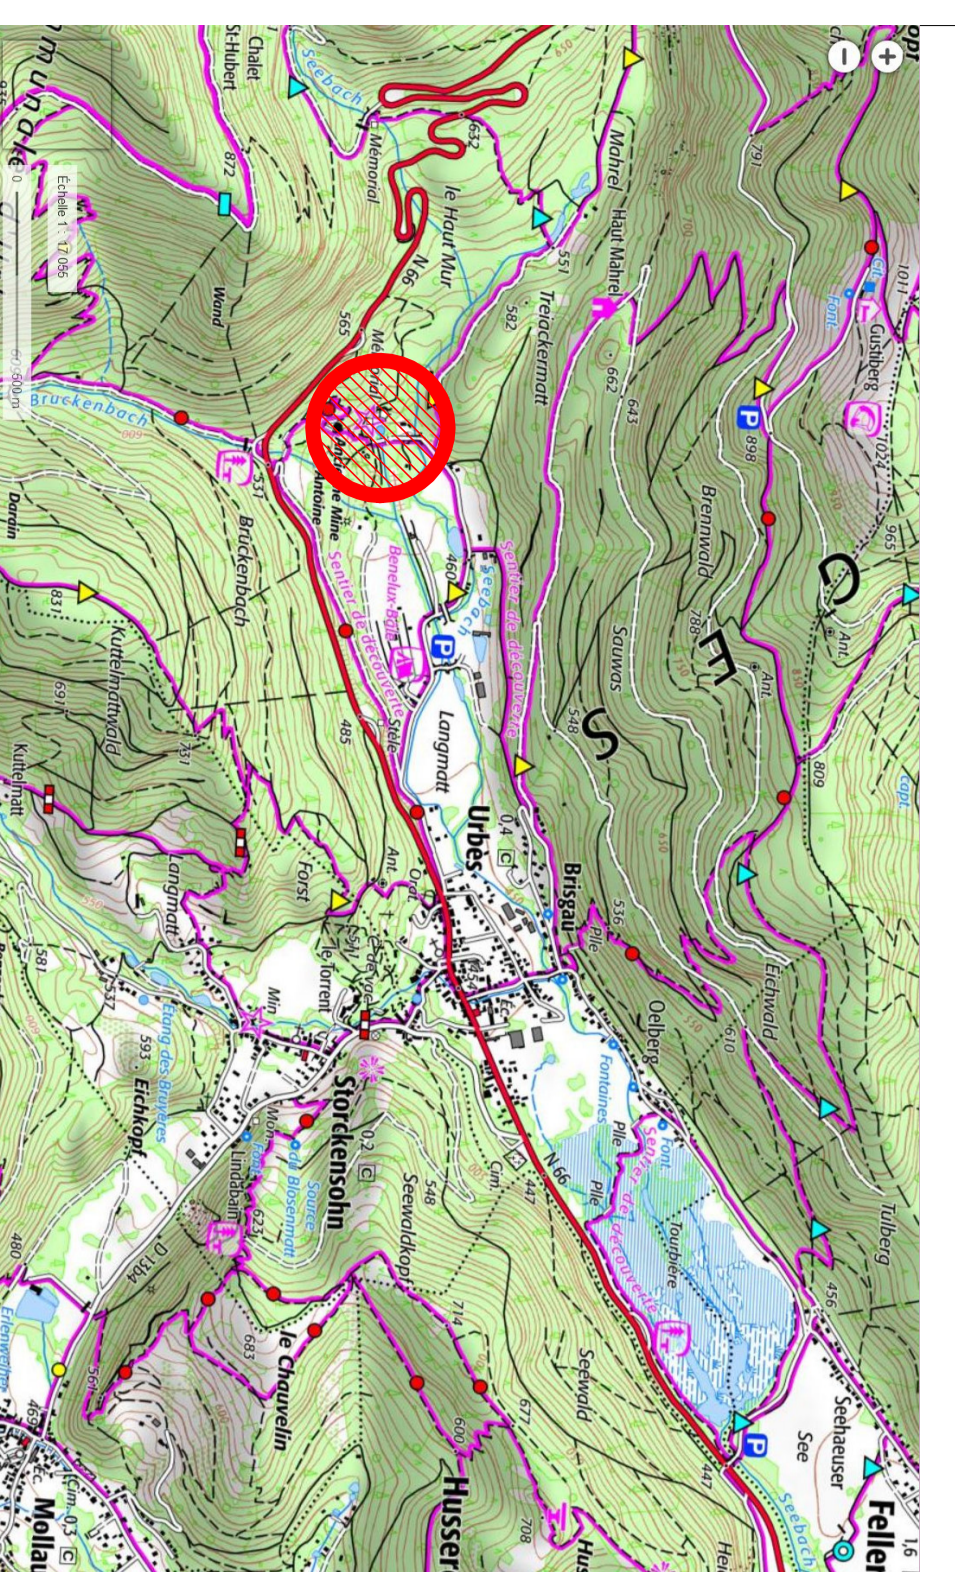

PLAN DE MASSE RESERVOIR D'URBES (1:100)




PLAN DE MASSE BACHES ET POMPAGE (1:100)

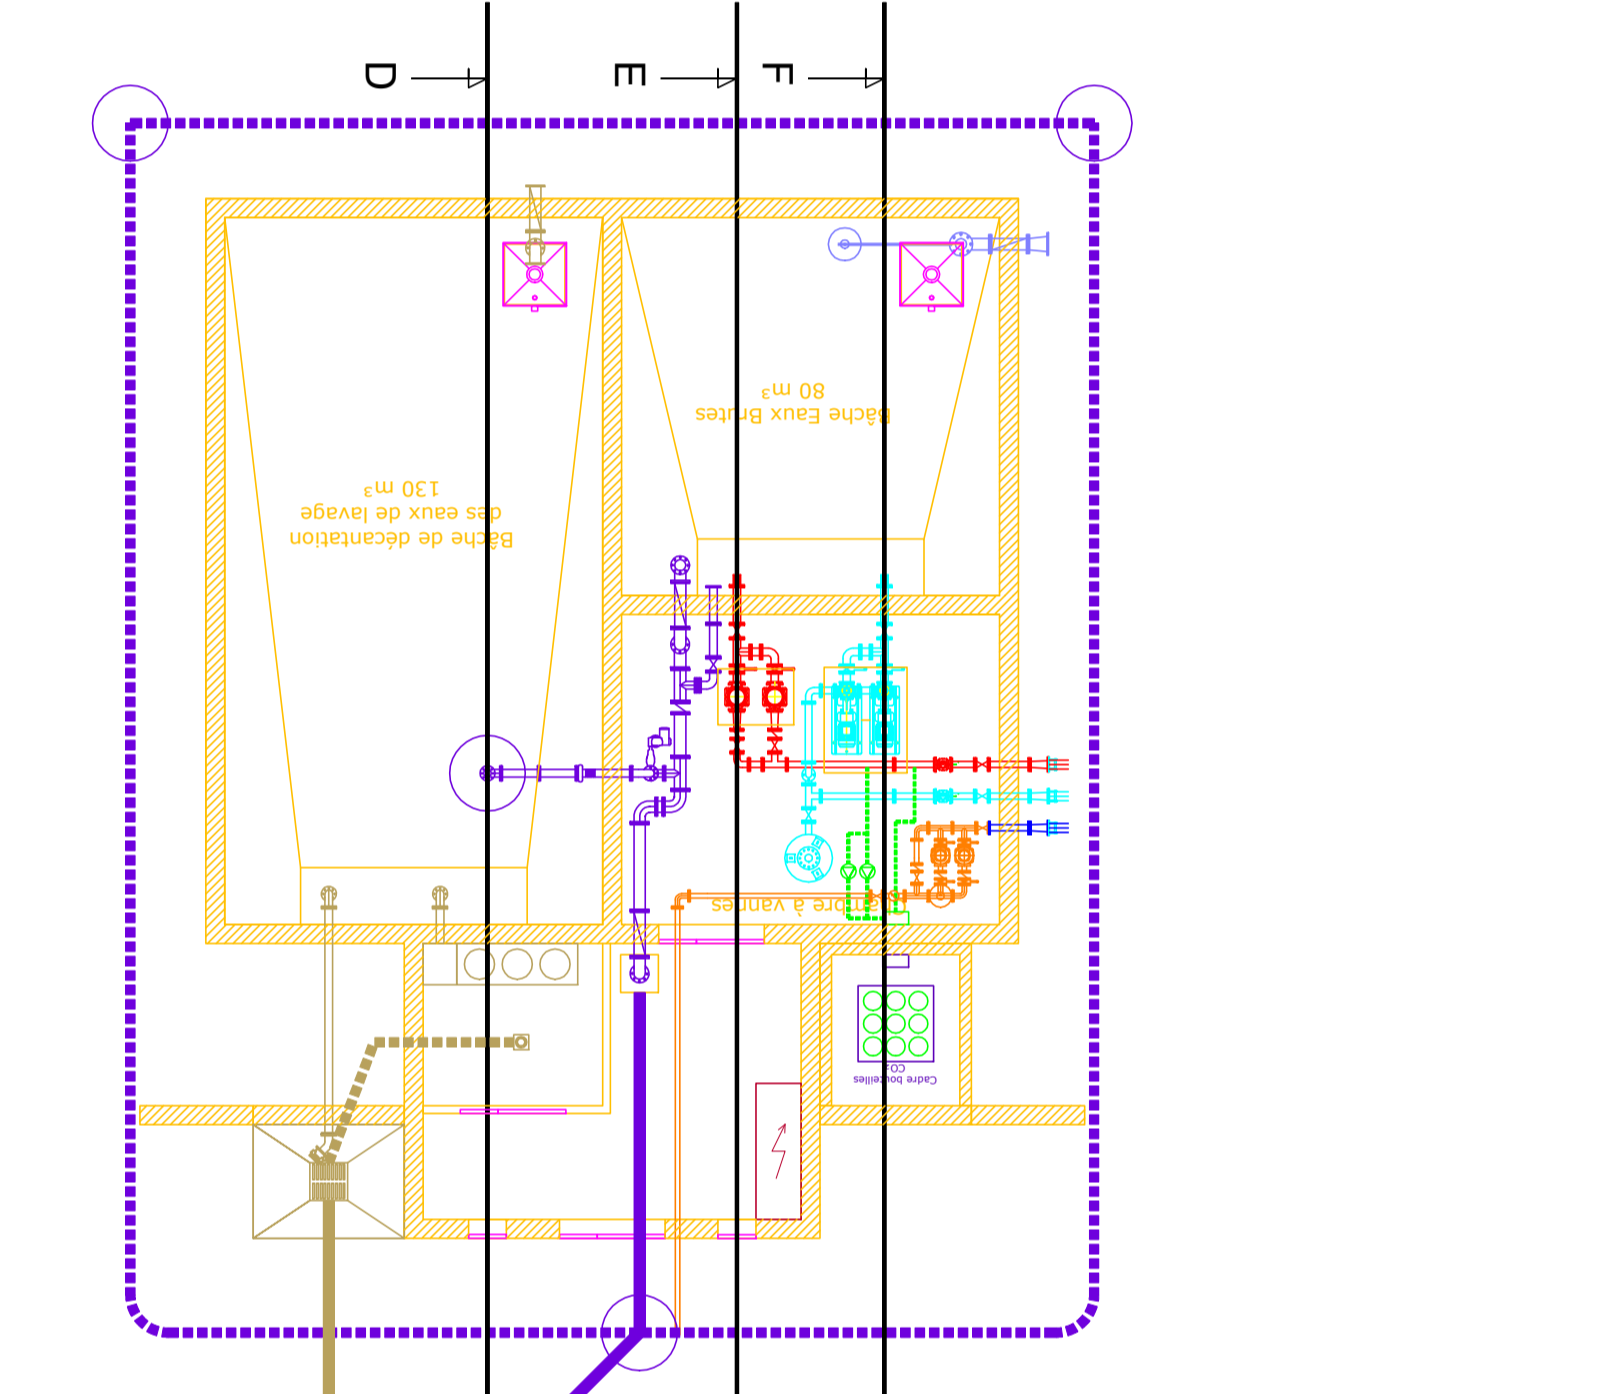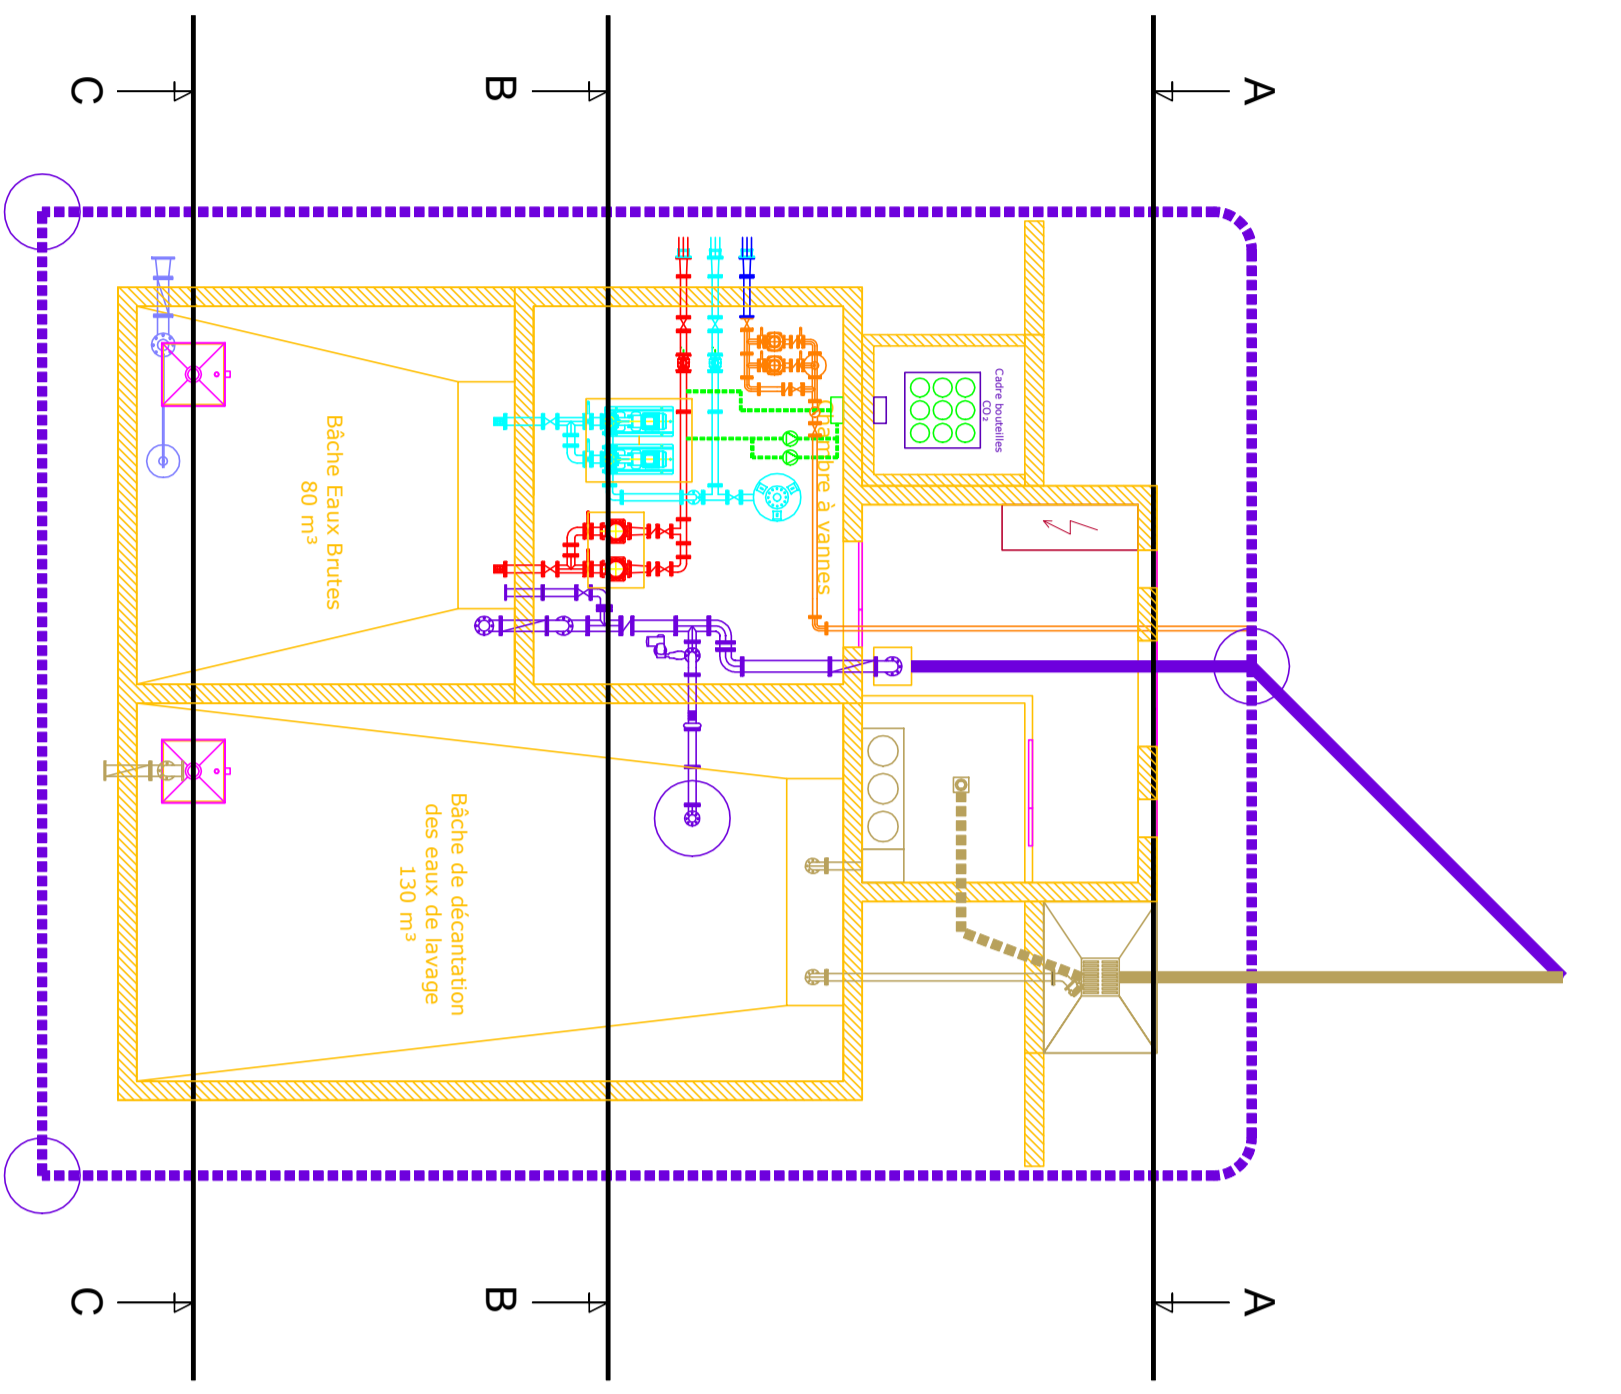


COUPES BACHES ET POMPAGE (1:100)


COUPE A - A

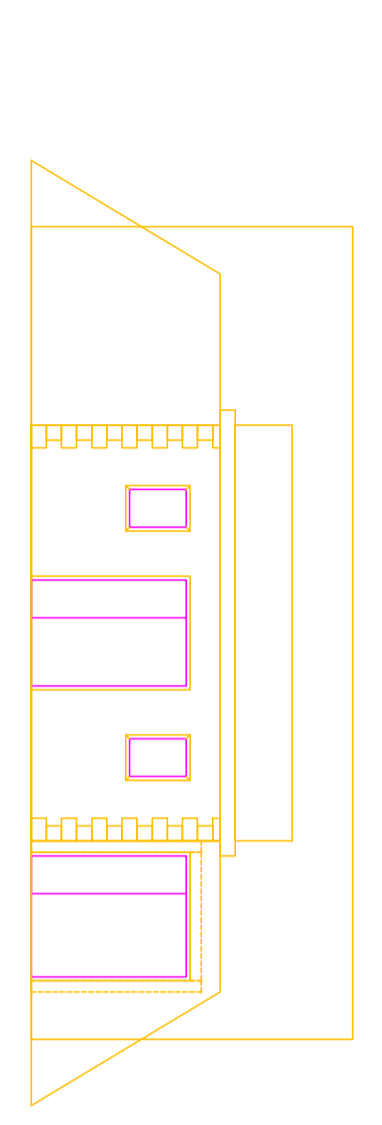


COUPE B - B

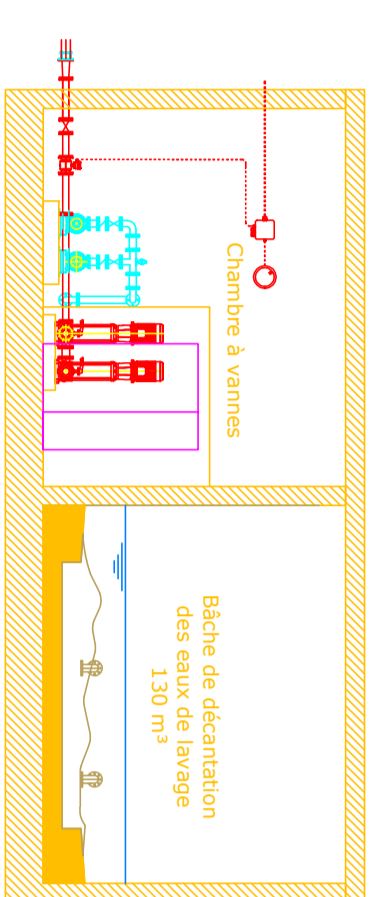


COUPE C - C

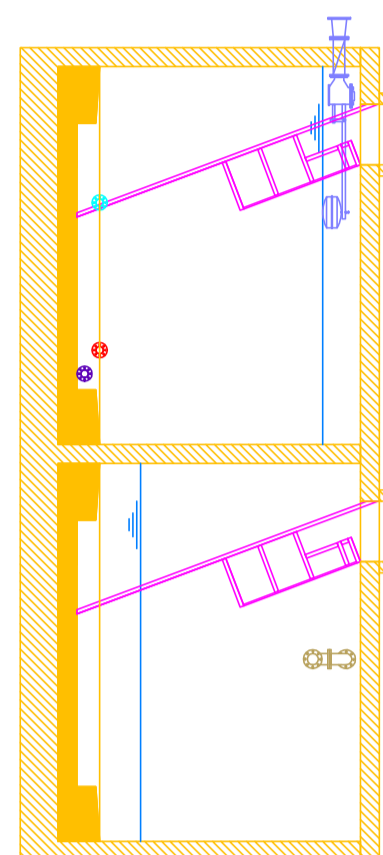


COUPE D - D

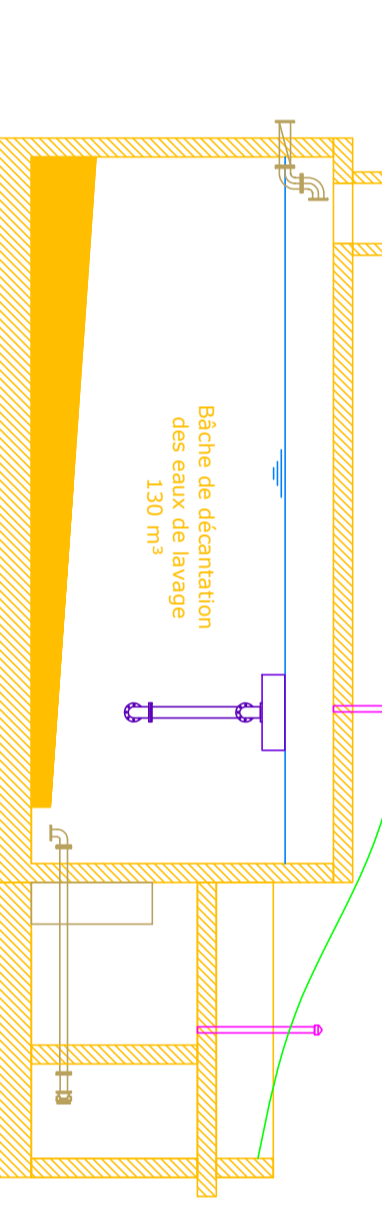

COUPE E - E

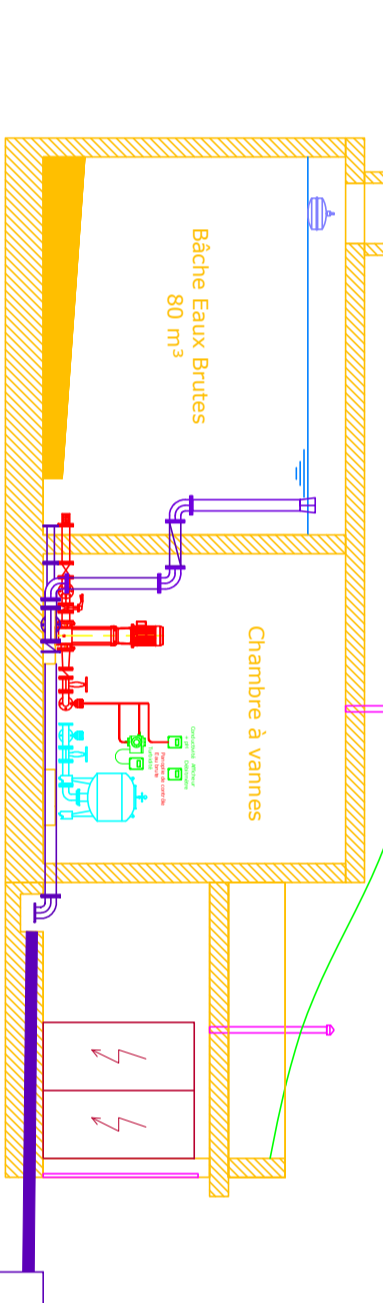

COUPE F - F

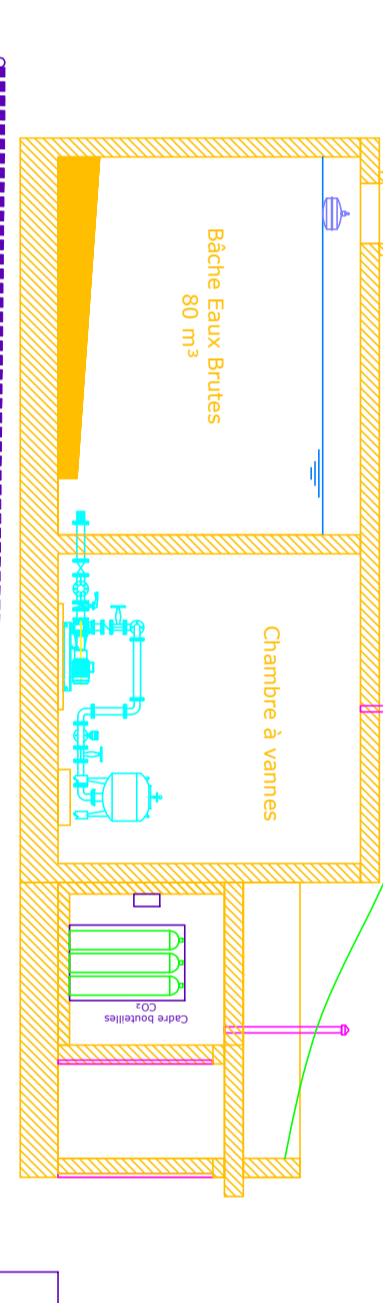

IMPLANTATION DES OUVRAGES (1:125)

