

22538
22-293


Commune de Urbès

Profil en travers du pont E - E'

Échelle : 1/100



GÉOMÈTRE-EXPERT
CONSEILLER VALORISER GARANTIR

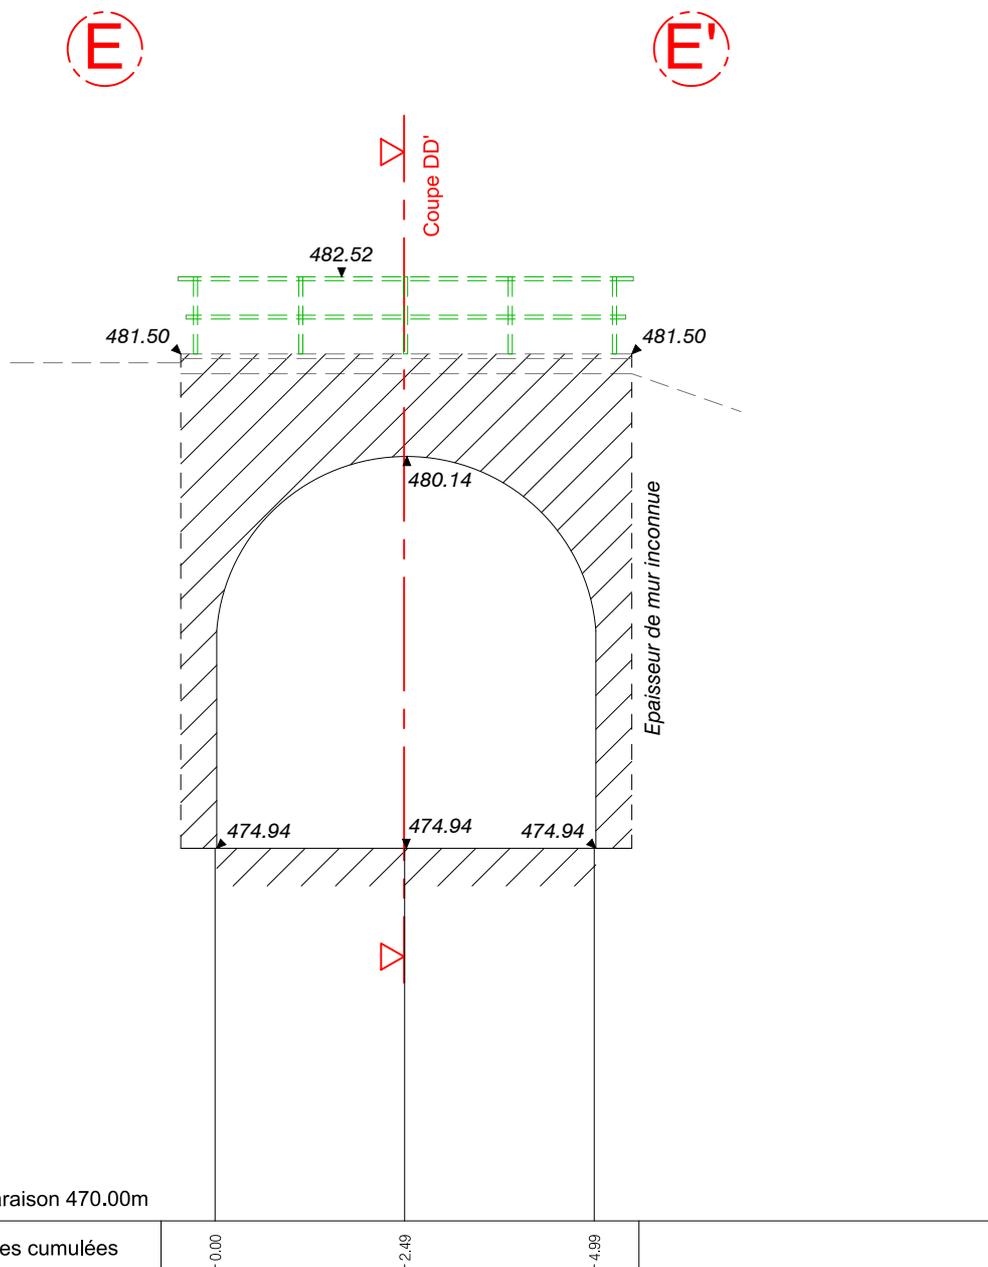

Hubert Ortlieb - Nicolas Prêtre
16 rue des Prés - 68700 CERNAY
03.89.39.98.39
courriel : contact@geop.xyz

bureau secondaire: 31 av. Robert Schumann- 68800 THANN
03.89.37.05.24

Dessin : 2253802_PROFIL.dwg dressé le 11/10/2022 par j.portelli@geop.xyz.

Ce document est la propriété du cabinet, il ne peut être utilisé ou reproduit sans autorisation.